

MEMORIAL DESCRITIVO



REFERENTE: Ao lote de terreno sob n.º 7 (sete), da Planta Daros da Transcrição das Transmissões sob n.º 3.717 do livro 3-B da 2.ª Circunscrição Imobiliária desta capital

DESCRIÇÃO: Partindo do alinhamento predial existente da Rua Barão dos Campos Gerais o qual faz esquina com a Rua Manoel Eufrásio, descreve-se:

LOTE 7: Mede em seu todo e na realidade 28,00 metros de frente para a Rua Barão dos Campos Gerais, tendo do lado direito de quem da rua olha o imóvel 20,00 metros, onde confronta com o lote de indicação fiscal 34-011-015.000 de propriedade de Carmem Lucia Agibert, do lado esquerdo mede 28,00 metros onde confronta com a Rua Manoel Eufrásio o qual faz esquina e na linha de fundos mede 20,20 metros onde confronta com o lote de indicação fiscal 34-011-018.000 de propriedade de João Ramalho, de forma irregular e que perfaz uma área total de 562,74 metros quadrados.

OBS.: Os elementos omissos na Transcrição das transmissões sob n.º 3.717 do livro 3-B da 2.ª Circunscrição Imobiliária desta capital (metragens e confrontações), foram supridos por declaração e responsabilidade das partes conforme autoriza o § 1.º Art. 21, do Provimento n.º 260 da Corregedoria Geral do Estado do Paraná.

Curitiba, 09 de maio de 2000.

20ª VARA CIVIL - CTBA-PR.

PROCESSO Nº 301/93.

Escritor: DONAIDE B. DE LIMA.


ANEXO NO PROCESSO
Nº 301/93

ESPÓLIO: DOMINUS B. DE LIMA.

20ª VARA CIVIL - CTBA-PR.




[Handwritten signature]

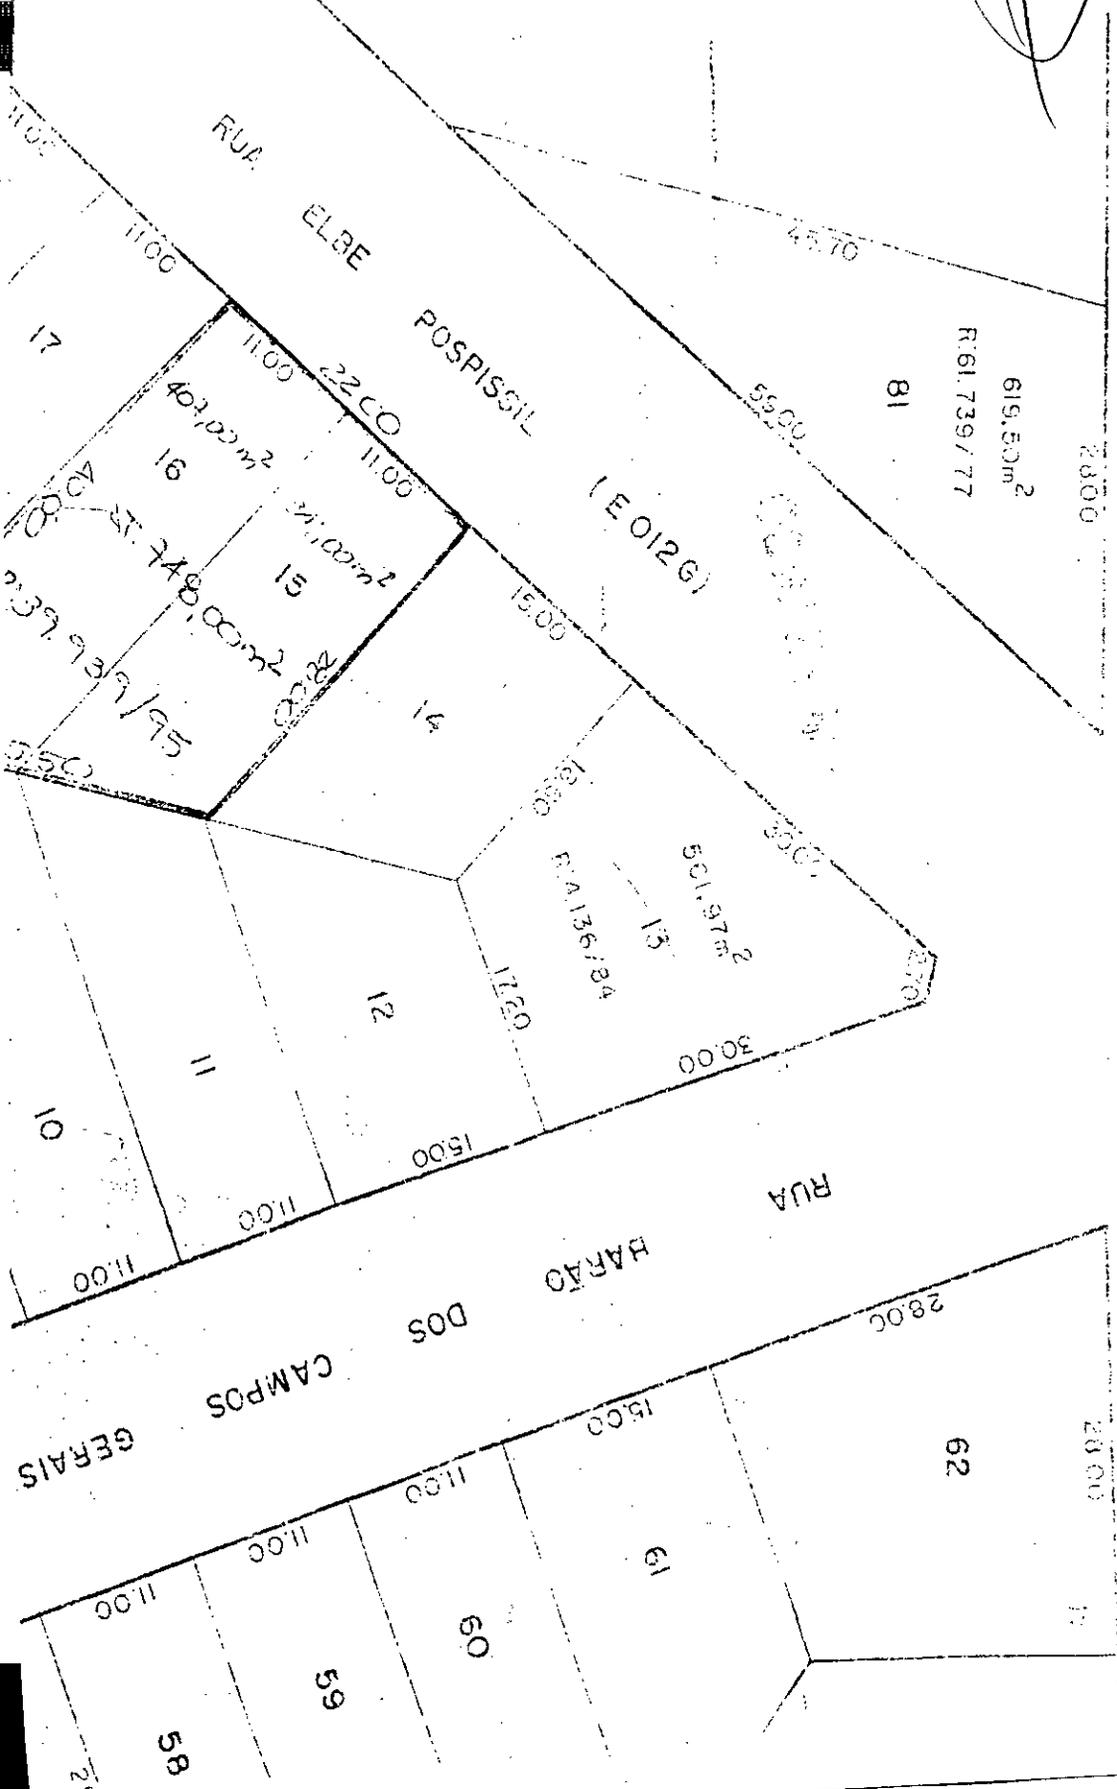

1196 28.000

11.11

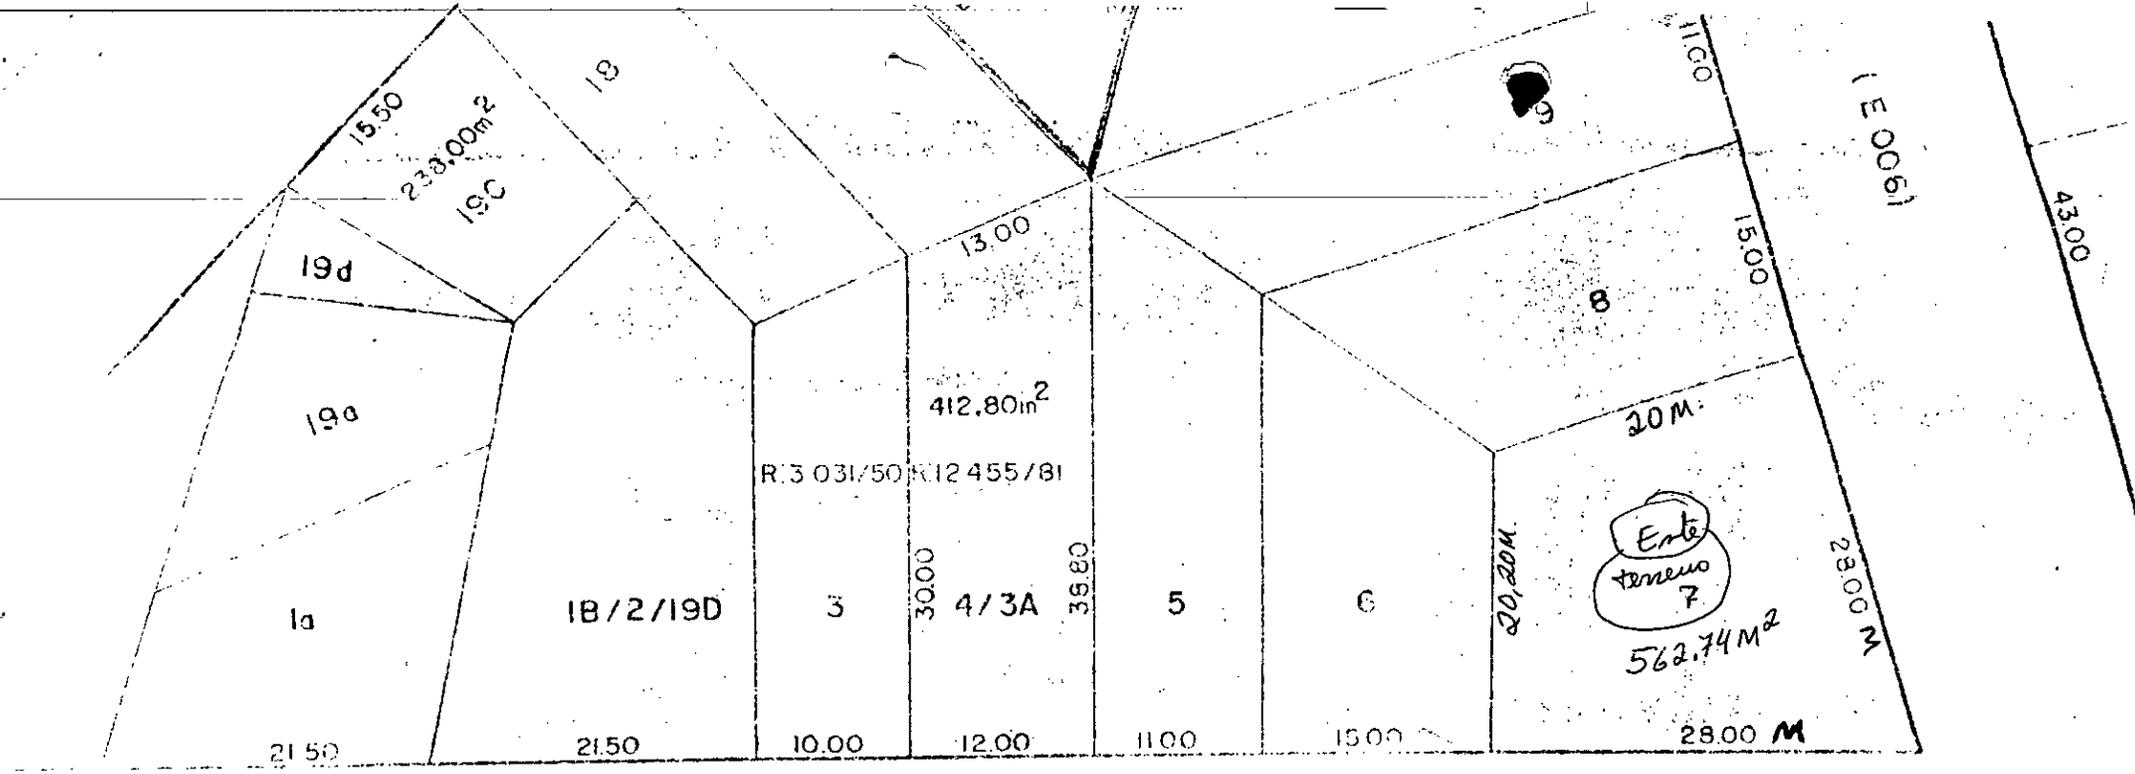

RUA MANOEL EUFRÁSIO

