

Rua XV de Novembro, 512 - sala G7 - Ponta Grossa - PR.  
 Tel./ Fax : (042) 3028-2613 - 9973-2613 - 9972-5948  
 e-mail: abc@terra.com.br  
 CNPJ: 01.168.170/0001-42  
 Inscrição Estadual: Isento  
 Registro no CREA, Pr: 13766-F

**Obra:** Matrícula nº OG 126, SRI Rio Negro/PR - Perímetro cadastrado no CAR

**Local:** denominado Carvalho, Município de Quitandinha/PR.


**Resp. Técnico:**  
  
**JOSÉ CARLOS MORO**  
 ENG. CART. - CREA 15.456-DPR

**DETALHE:**  
 Perímetro conforme cadastro no CAR  
 Mapeamento Georeferenciado - Escala 1:3000  
 Sistema de Projeção UTM  
 Datum SIRGAS 2000 - Meridiano Central: -51º

**Folha**  
**01**  
 de  
**01**  
 PLANALTIMÉTRICO

**Área de matrícula:** 134.429,41 m<sup>2</sup> **Data:** 25/01/2019 **Dos.:** J.C.M. **Arquivo:** CMoro

Documento assinado digitalmente, conforme MP nº 2.200-2/2001, Lei nº 11.419/2006, resolução do Projudi, do TJPR/OE  
 Validação deste em https://projudi.tjpr.jus.br/projudi/ - Identificador: P46D5 JTF-SR BEBU2 MSHLU

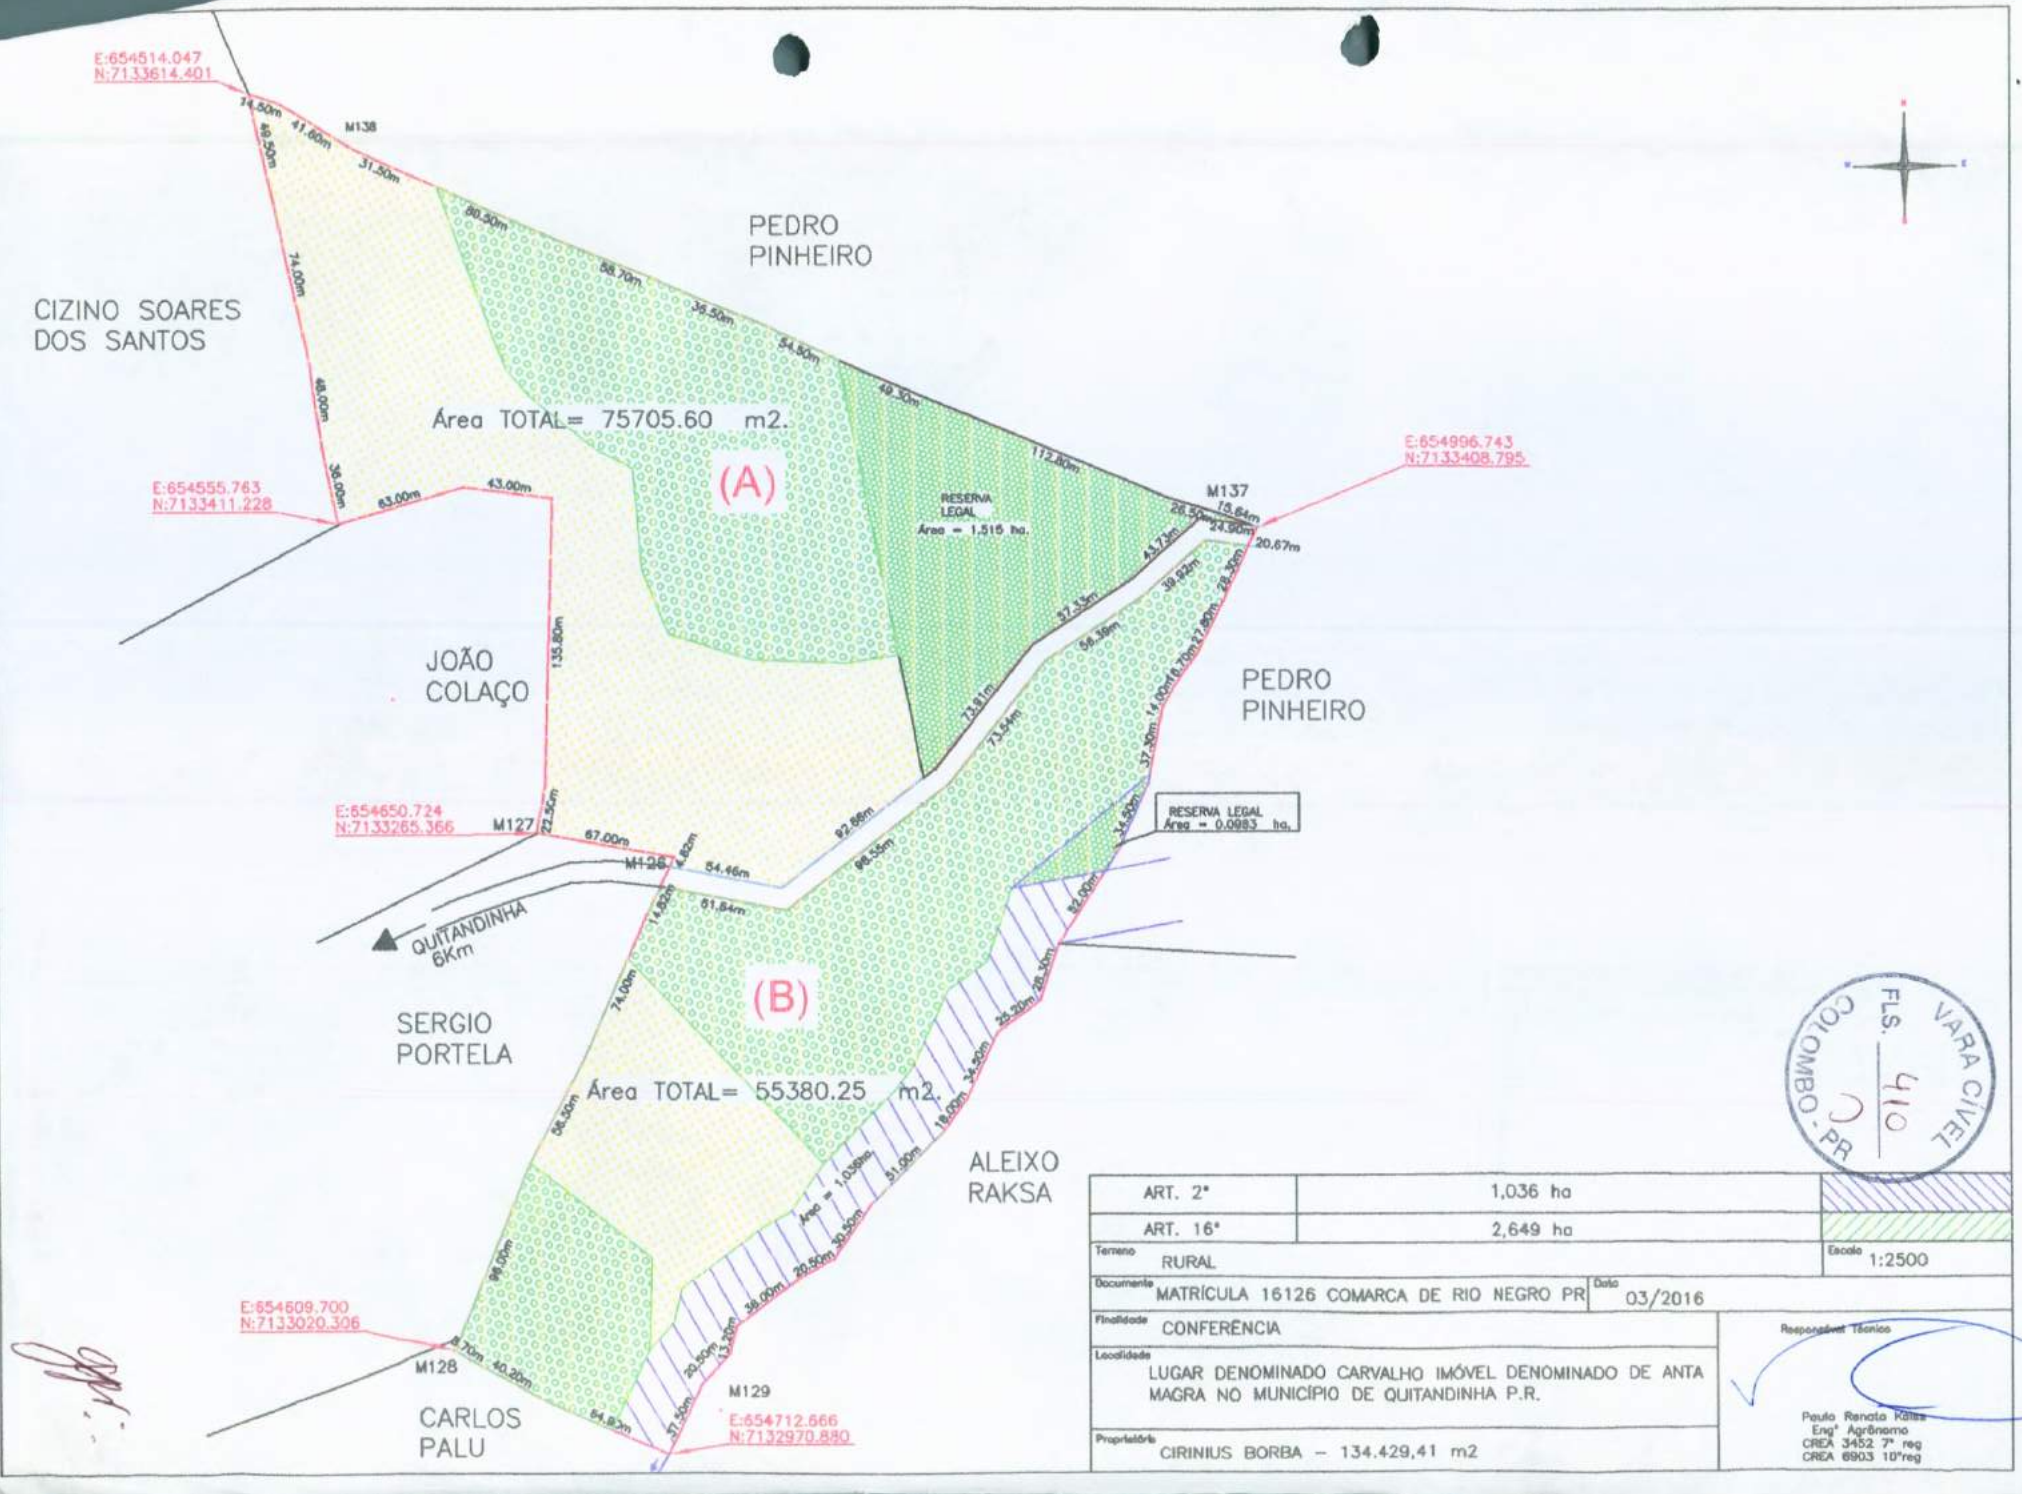

*[Handwritten signature]*



ART. 2°	1,036 ha	
ART. 16°	2,649 ha	
Terreno	RURAL	Escala 1:2500
Documento	MATRICULA 16126 COMARCA DE RIO NEGRO PR	Data 03/2016
Finalidade	CONFERENCIA	Responsável Técnico
Localidade	LUGAR DENOMINADO CARVALHO IMÓVEL DENOMINADO DE ANTA MAGRA NO MUNICÍPIO DE QUITANDINHA P.R.	Paulo Renato Käles Engº Agrônomo CREA 3452 7º reg CREA 8903 10º reg
Proprietário	CIRINIUS BORBA - 134.429,41 m2	



