
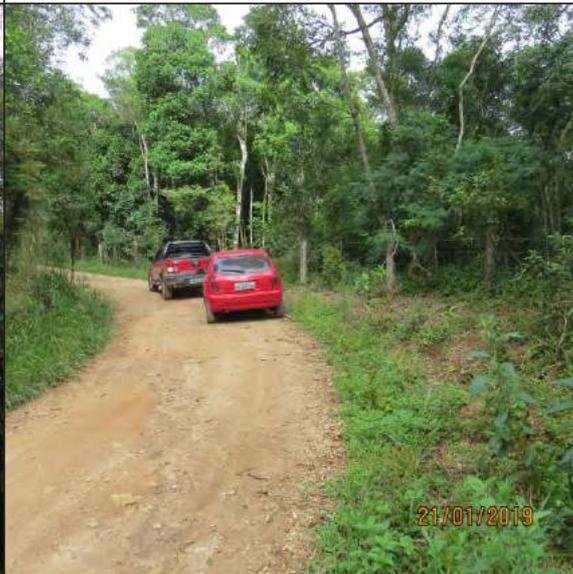


ANDREW L. G. DUSO – Perito Judicial e Assistente Técnico

Foto referente ao ponto inicial da área avaliada	Foto referente a estrada da divisão do imóvel
 <p>21/01/2019</p>	 <p>21/01/2019</p>
Foto referente a área	Foto referente ao imóvel que não faz parte da matrícula
 <p>21/01/2019</p>	 <p>21/01/2019</p>
Foto referente a cerca do imóvel vizinho	Foto referente ao imóvel que não faz parte da matrícula
 <p>21/01/2019</p>	 <p>21/01/2019</p>

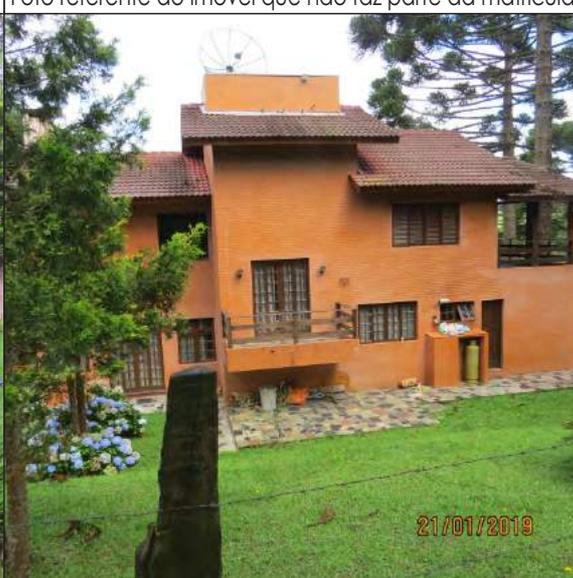

ANDREW L. G. DUSO – Perito Judicial e Assistente Técnico

Foto referente ao imóvel que não faz parte da matrícula



Foto referente ao tanque que não faz parte da matrícula



Foto referente a divisão da área da matrícula do imóvel



Foto referente a área mecanizável da matrícula



Foto referente a área mecanizável da matrícula

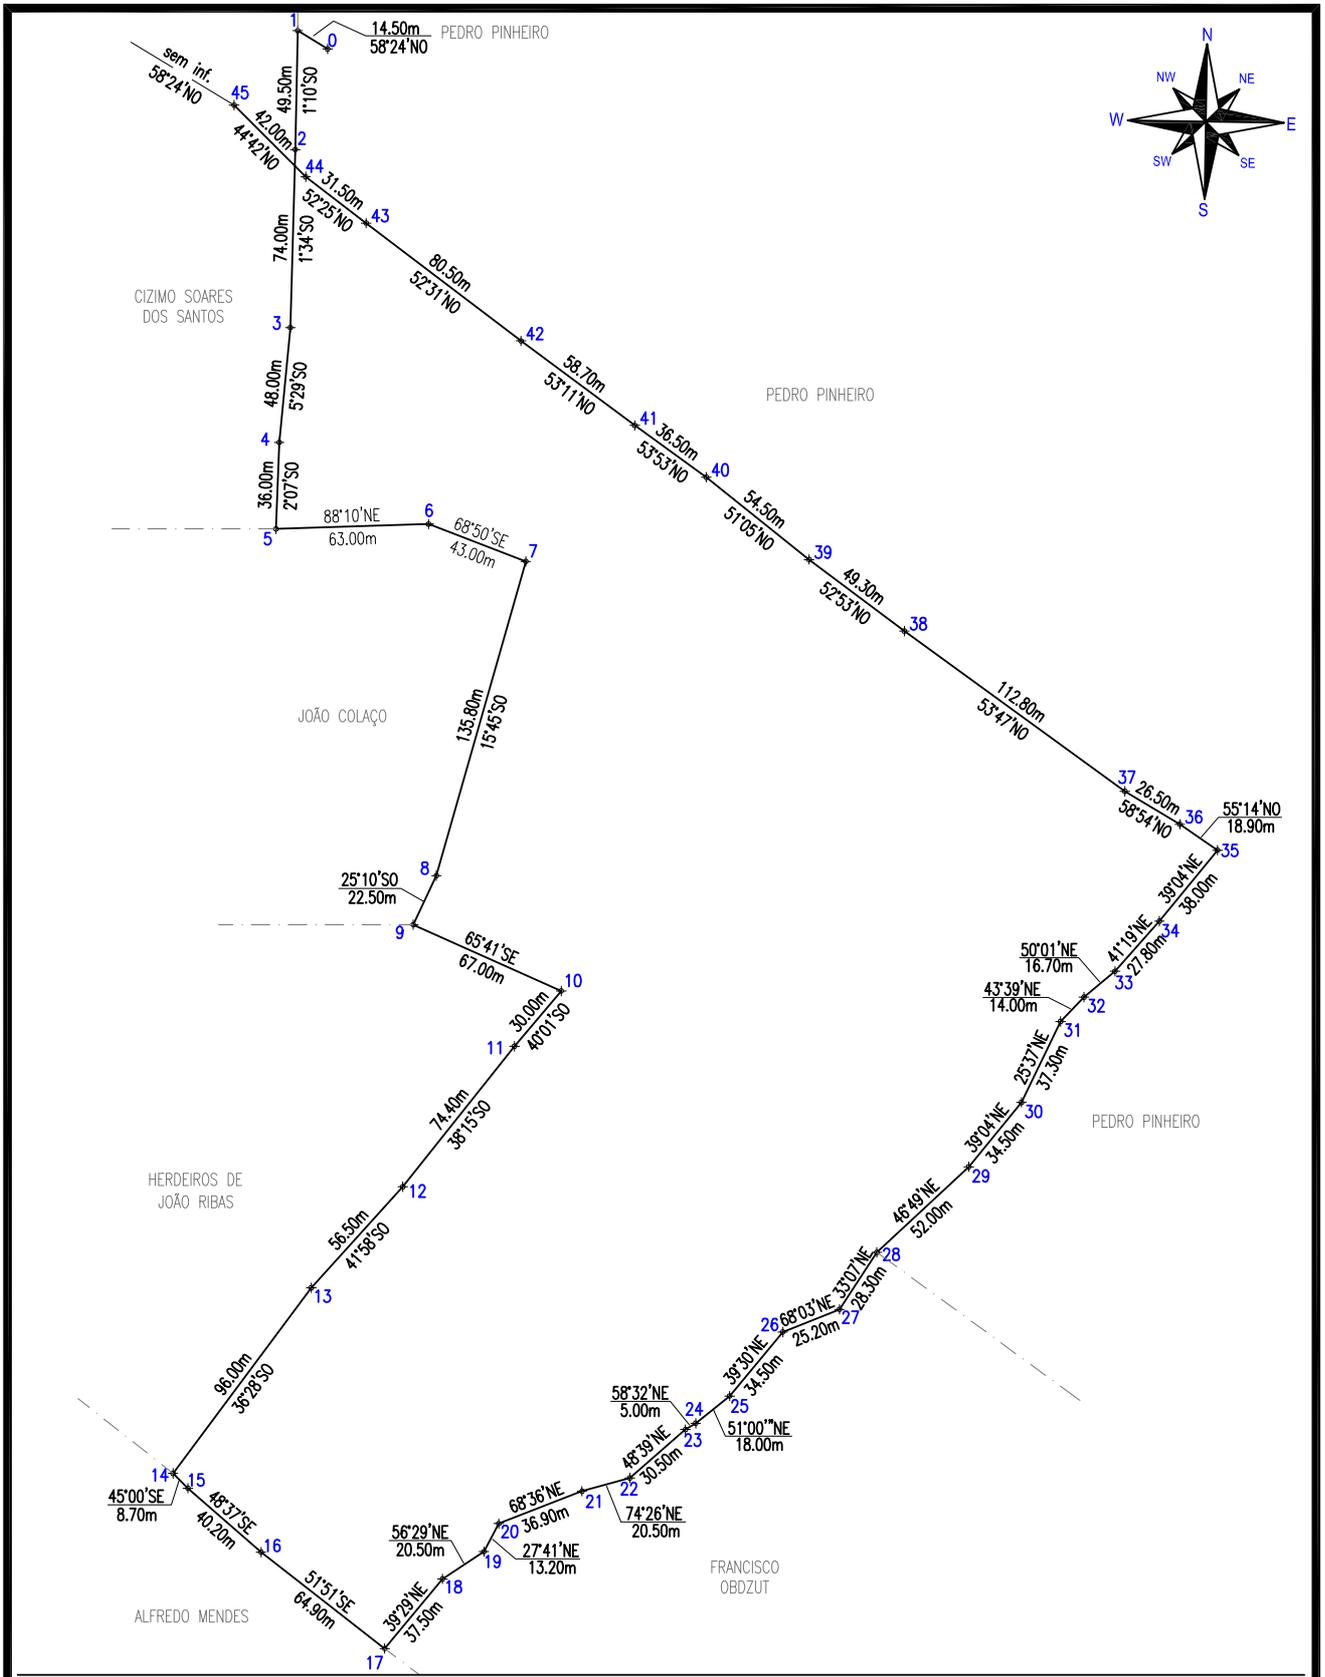


Foto referente a área mecanizável da matrícula



Documento assinado digitalmente, conforme MP nº 2.200-2/2001, Lei nº 11.419/2006, resolução do Projudi, do TJPR/OE
Validação deste em <https://projudi.tjpr.jus.br/projudi/> - Identificador: P46XB FZE6H 4EQWZ B8MEU





32 ANOS

Rua XV de Novembro, 512 - sala G7 - Ponta Grossa - PR.
 Tel./ Fax : (042) 3028-2613 - 9973-2613 - 9972-5948
 e-mail: abc@terra.com.br
 CNPJ: 01.168.170/0001-42
 Inscrição Estadual: Isento
 Registro no CREA.Pr: 13766-F

Obra: Reprodução do caminhamento da Matrícula nº 06126, SRI Rio Negro/PR

Local: denominado Carvalho, Município de Quitandinha/PR

Resp. Técnico:
 JOSÉ CARLOS MORO
 ENG.º CART. - CREA. 15.456-D/PR.

DETALHE:
 Mapeamento Georeferenciado - Escala 1:3000

Folha
01
 de
01
 PLANALTIMÉTRICO

Área de matrícula: 134.429,41 m² Data: 25/01/2019 Des.: J.C.M. Arquivo: C/Moro

Documento assinado digitalmente, conforme MP nº 2.200-2/2001, Lei nº 11.419/2006, resolução do Projudi, do TJPR/OE
 Validação deste em https://projudi.tjpr.jus.br/projudi/ - Identificador: PUSEL L9R64 MVS D6 6JBMV