
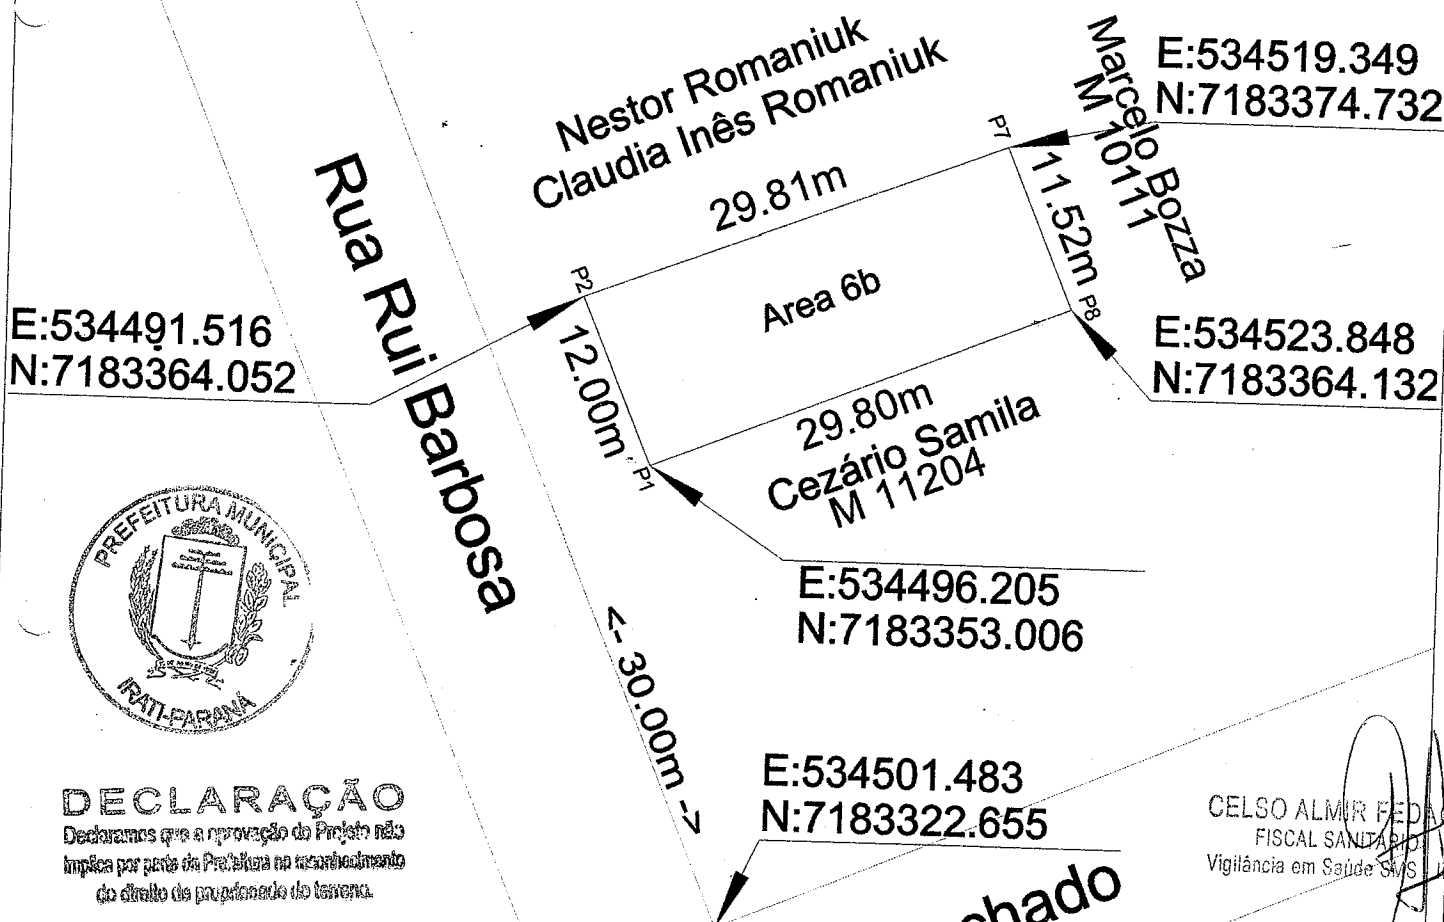


Planta de Parte de um Terreno Urbano de Matrícula 13099 (lote 6b)
Propriedade de Nestor Romaniuk e Claudia Inês Romaniuk
Área 350,30m²
Localizado na Rua Rui Barbosa, LADO IMPAR - Irati - PR
Ponto 02 (E: 534491,516, N: 7183364,052) localizado a 42,00m
da esquina com a Av. Vicente Machado (E:534501,483, N:718322,655)

Escala 1/500

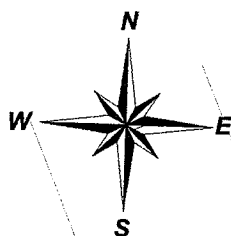

DECLARAÇÃO
 Declaramos que a aprovação do Projeto não
 implica por parte da Prefeitura no reconhecimento
 do direito de propriedade do terreno.

VISTO
 Secretaria Municipal de Arquitetura
 Engenharia e Urbanismo
 APROVADA EM 13.06.19

Renata M. Toniolo
 Engenheira Civil
 CREA-PR 128.162/D
 Prefeitura Municipal de Irati

SVSM - P M IRATI
PROTOCOLO N° 1960/18
EM: 13, 06, 19

Responsável Técnico:
DEBORAH DE SOUZA ROMANIUK
 Eng.º Florestal - CREA/PR - 123.051-D
 ART nº
 DeborahRomaniuk\Projetos\2018\MARÇO\CLAUDIA.dwg

CELSON ALMEIDA
 FISCAL SANITÁRIO
 Vigilância em Saúde SVS