
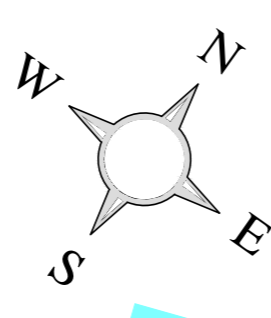


BALN. BAHAMAS III

- Legenda de Uso**
- Residencial
  - Comercial
  - Misto
  - Hoteleiro
  - Religioso
  - Público
- Infra-Estrutura**
- Rede elétrica
  - Rede de Água
  - Rede Telefônica
  - Rua Aberta
  - Pavimentação
  - Ilum. Pública
  - Coleta de Lixo

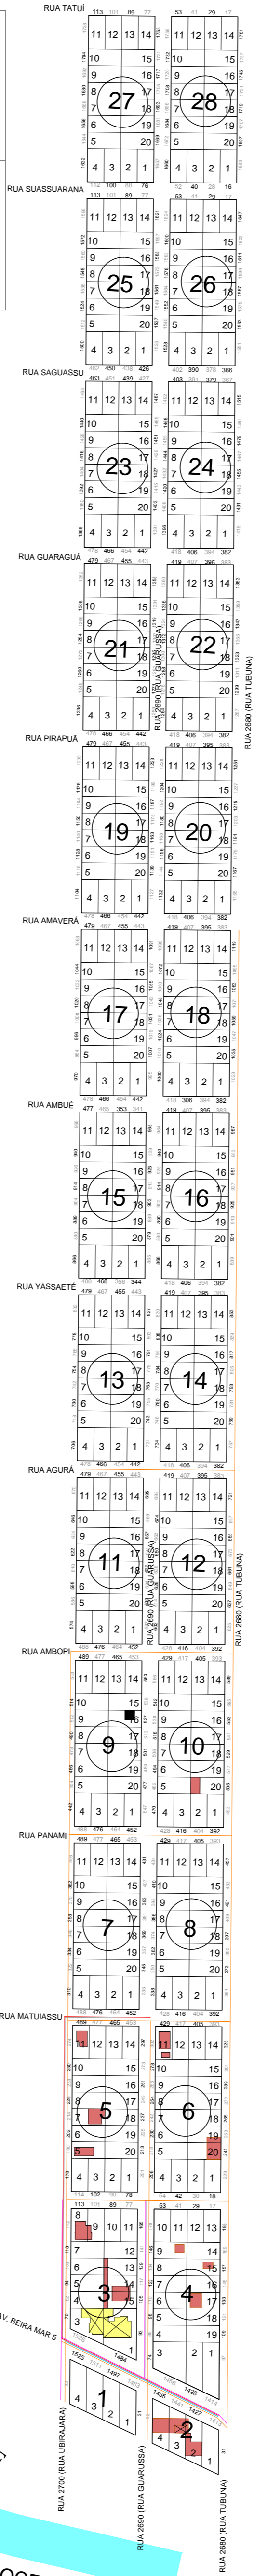

OCEANO


MUNICÍPIO DE ITAPOÁ  
 PLANTA DE LOTEAMENTO DO BALNEÁRIO  
 BAHAMAS I 39  
 PROPRIEDADE DA  
 PREFEITURA MUNICIPAL DE ITAPOÁ  
 Observação: Planta de Loteamento executada conforme  
 arquivos da Prefeitura Municipal de Itapoá  
 "A Secretaria de Planejamento e Urbanismo agradece a gentileza da comunicação  
 de falhas ou omissões verificadas nesta folha."  
 Escala 1: 2.000 Reprodução Proibida

BALN. BAHAMAS III


- Legenda de Uso**
- Residencial
  - Comercial
  - Misto
  - Hoteleiro
  - Religioso
  - Público
- Infra-Estrutura**
- Rede elétrica
  - Rede de Água
  - Rede Telefônica
  - Rua Aberta
  - Pavimentação
  - Ilum.Pública
  - Coleta de Lixo

ERNESTO E AMBRÓSIO PAESE

BALN. BAHAMAS I

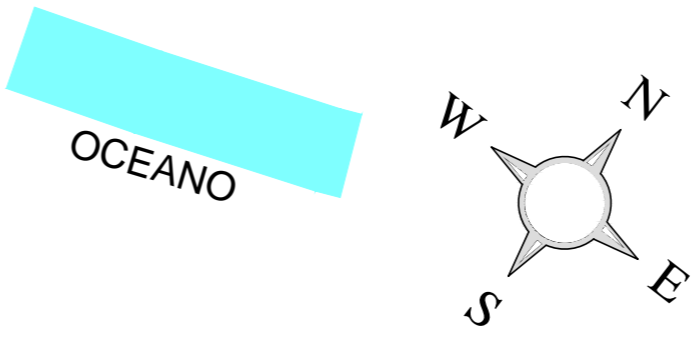

MUNICÍPIO DE ITAPOÁ  
 PLANTA DE LOTEAMENTO DO BALNEÁRIO  
 BAHAMAS II 40  
 PROPRIEDADE DA  
 PREFEITURA MUNICIPAL DE ITAPOÁ  
 Observação: Planta de Loteamento executada conforme  
 arquivos da Prefeitura Municipal de Itapoá  
 " A Secretaria de Planejamento e Urbanismo agradece a gentileza da comunicação  
 de falhas ou omissões verificadas nesta folha."  
 Escala 1: 2.000 Reprodução Proibida

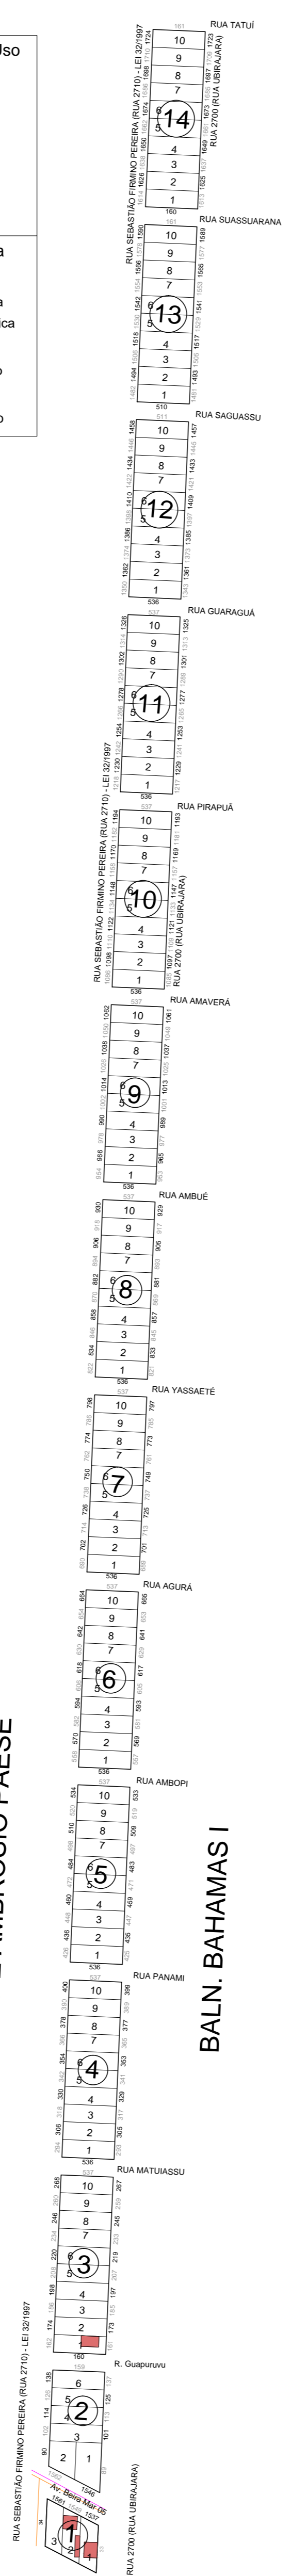

PROP. ERNESTO E AMBRÓSIO PAESE

PROP. LUIZ CARLOS AGUIAR



MUNICÍPIO DE ITAPOÁ

PLANTA DE LOTEAMENTO DO BALNEÁRIO  
BAHAMAS III 41

PROPRIEDADE DA  
PREFEITURA MUNICIPAL DE ITAPOÁ

Observação: Planta de Loteamento executada conforme  
arquivos da Prefeitura Municipal de Itapoá

" A Secretaria de Planejamento e Urbanismo agradece a gentileza da comunicação  
de falhas ou omissões verificadas nesta folha."

Escala 1: 2.000

Reprodução Proibida