


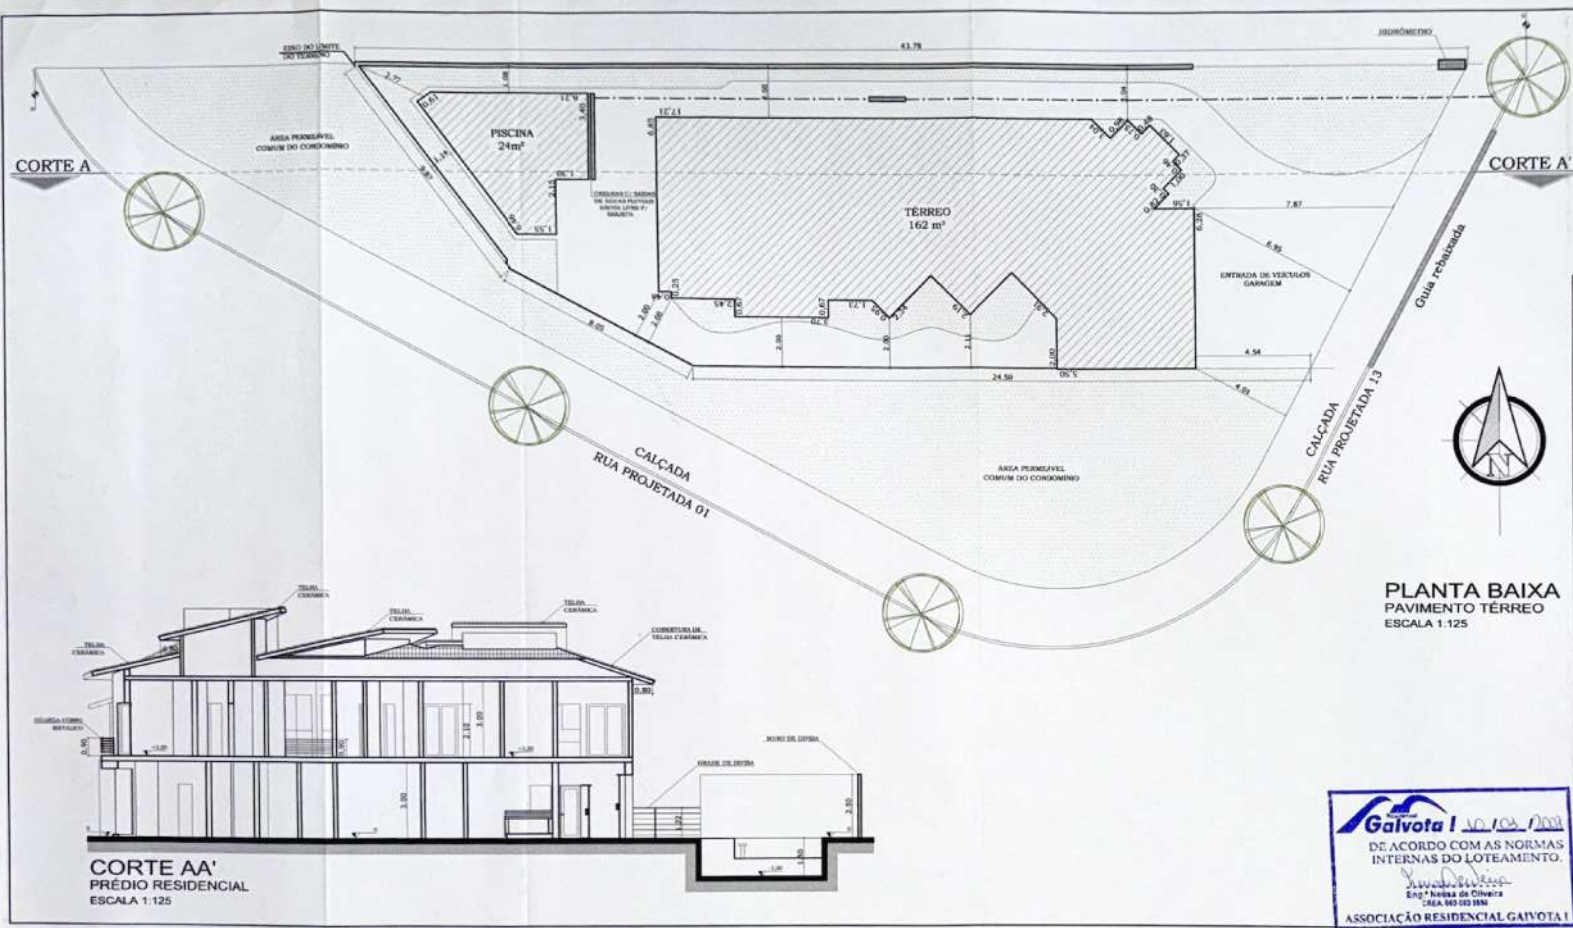

Galvota I 10.10.2001
DE ACORDO COM AS NORMAS
INTERNAS DO LOTEAMENTO.
Eng.ª Nádia de Oliveira
CREA 505.031/11
ASSOCIAÇÃO RESIDENCIAL GALVOTA I

ORIENTAÇÃO TÉCNICA (PREFEITURA MUNICIPAL)		FISCALIZAÇÃO (PREFEITURA MUNICIPAL)	
PROJETO SIMPLIFICADO - CONSTRUÇÃO		FOLHA 01/02	
TÍTULO: CONTRUÇÃO DE RESIDÊNCIA UNIFAMILIAR			
LOCALIZAÇÃO DO LOTEAMENTO: RUA: RUA PROJETADA 13 ESQ. C/ RUA PROJETADA 01 Nº: _____			
LOTE: 17		QUADRA: 44	Nº: _____
BARRIO: GAIVOTA 1		ZONA: 01	TO: 60%
PROPRIETÁRIO: ALEX JUNIO PERIN			
Nº DE DORMITÓRIOS: 05	Nº DE PAVIMENTOS: 02	TIPO DE CONSTRUÇÃO: PRÉDIO RESIDENCIAL UNIFAMILIAR	CADASTRO DO IMÓVEL CONFORME IPTU: _____
AUTOR DO PROJETO E RESPONSÁVEL TÉCNICO: DECLARO PARA OS DEVIDOS FINS DE DIREITO E EFEITO LEGAL QUE A PRESENTAÇÃO DO PROJETO NÃO IMPLICA RECONHECIMENTO POR PARTE DA PREFEITURA DO DIREITO DE PROPRIEDADE DO TERRENO. DECLARO TAMBÉM QUE A OBRA SERÁ EXECUTADA CONFORME O PRELIMINAR DO PROJETO APROVADO PELA PREFEITURA MUNICIPAL, ASSUMINDO A TOTAL RESPONSABILIDADE RELACIONADA À OBRA, SOMENTE APÓS A APROVAÇÃO DO PROJETO.			
ENGENHEIRO RESPONSÁVEL TÉCNICO: NOME: JULIO CESAR DE SOUSA ANDREO CREA: 0601362118		NOME: ALEX JUNIO PERIN CPF: 384.988.698 - 90 RG: 46375958 - 8 SSP/SP REPR. PAI: MILTON CÉSAR PERIN CPF: 063.292.298 - 21 RG: 14172996 SSP/SP	
AUTOR DO PROJETO ARQUITETÔNICO: NOME: ALEXANDRE GABRIEL DE OLIVEIRA CREA: 5082211676		SITUAÇÃO SEM ESCALA	
QUADRO DE ÁREA / M². ÁREA DO TERRENO: 420m² ÁREA A CONSTRUIR: TERRENO: 162m² SUPERIOR: 144m² PISCINA: 24m² ÁREA TOTAL A CONSTRUIR: 330m²		ÁREA TOTAL A CONSTRUIR: 330m²	