



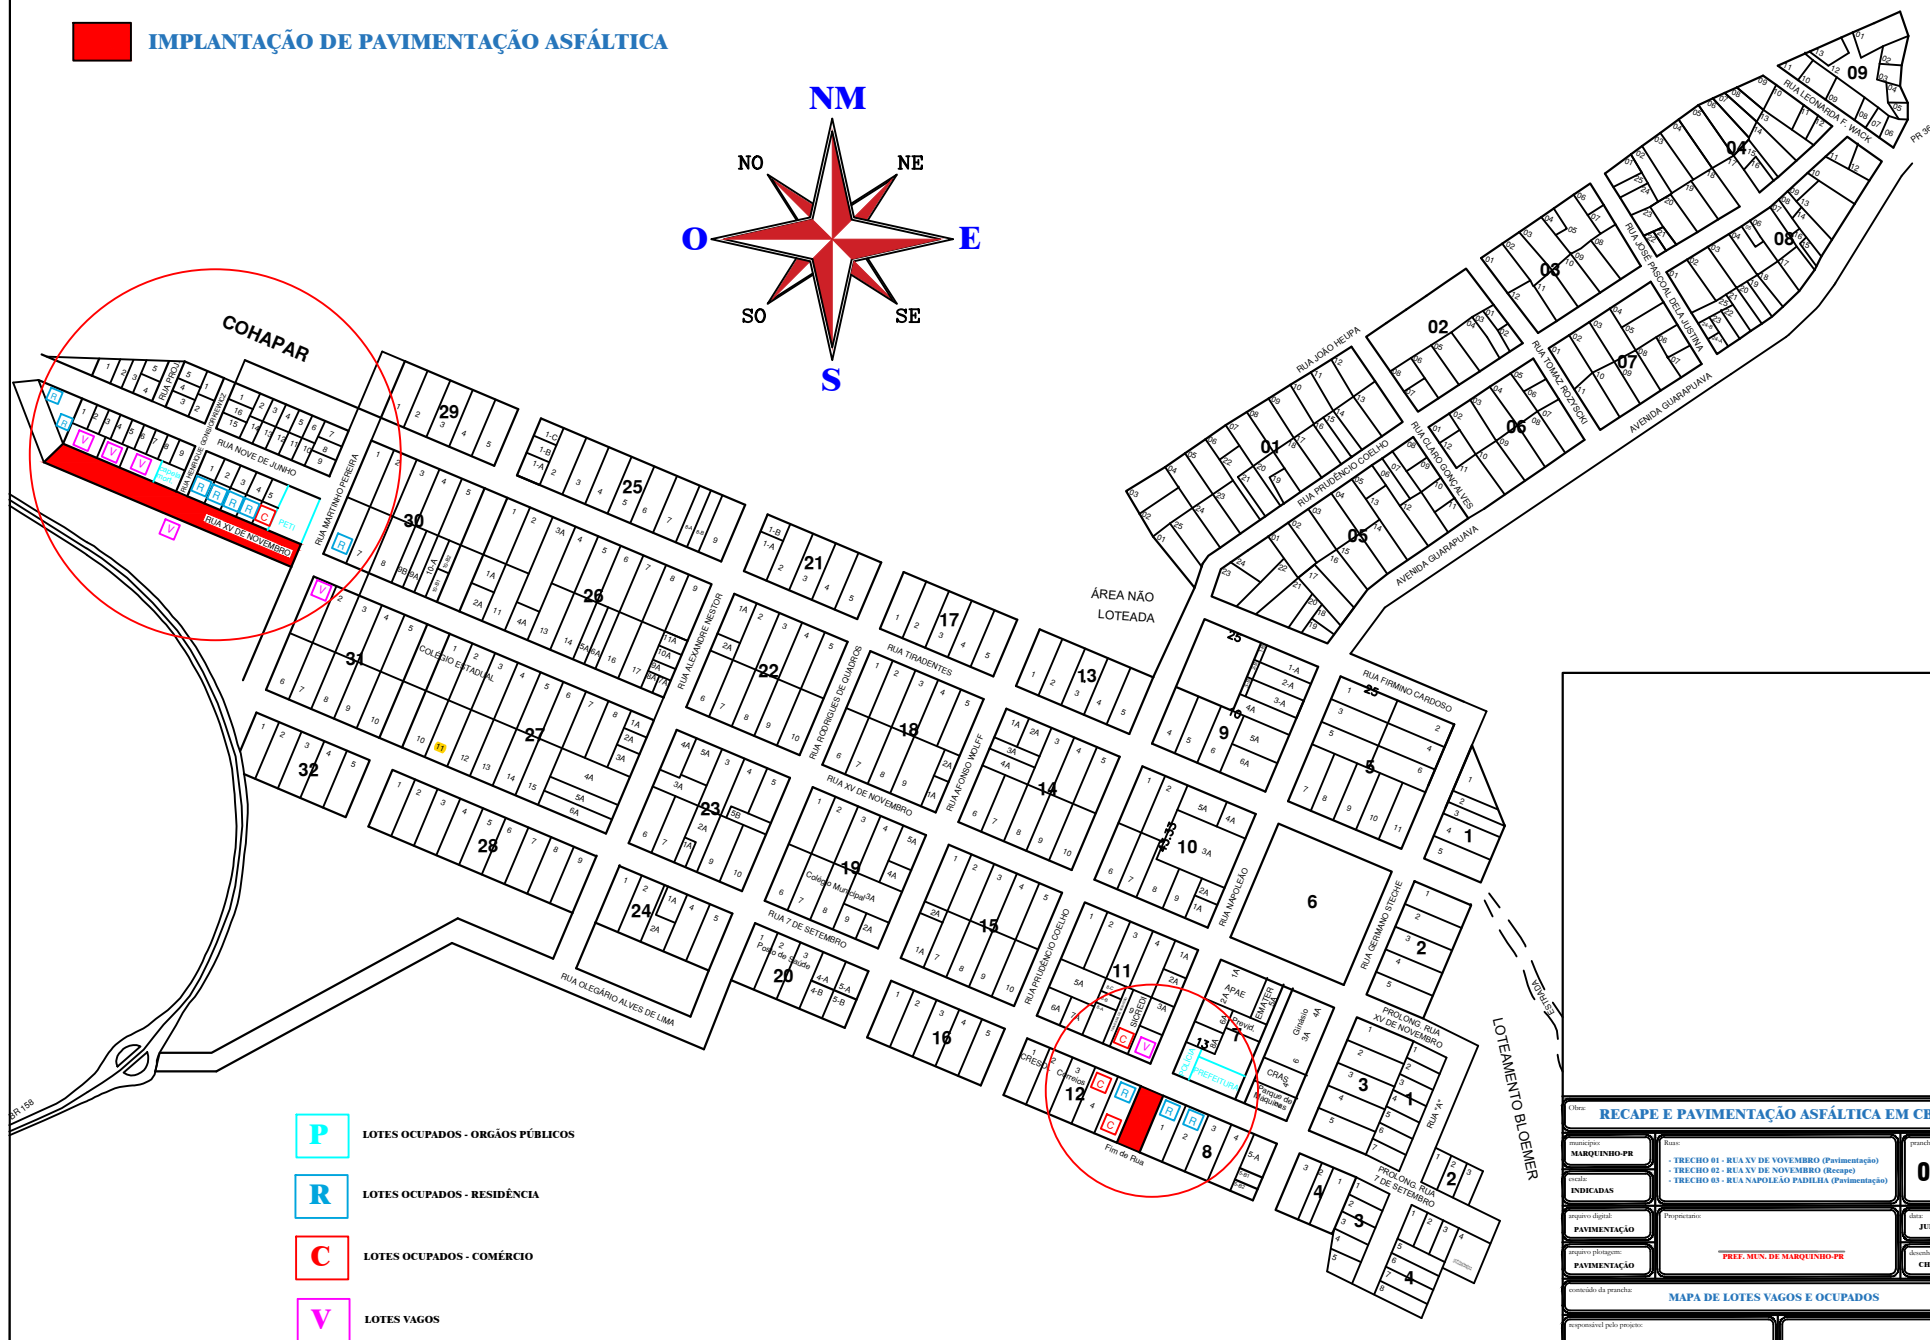

Class: RECAPE E PAVIMENTAÇÃO ASFÁLTICA EM CBUQ	
município: MARQUINHO-PR	Raza: - TRECHO 01 - RUA XV DE NOVEMBRO (Pavimentação) - TRECHO 02 - RUA XV DE NOVEMBRO (Recape) - TRECHO 03 - RUA NAPOLEÃO PADILLA (Pavimentação)
obra: INDICADAS	08/08
projeto digital: PAVIMENTAÇÃO	Projeções: PAVIMENTAÇÃO
projeto plágio: PAVIMENTAÇÃO	FRET. MUN. DE MARQUINHO-PR
emissão da proposta: MAPA DE LOTES VAGOS E OCUPADOS	data: JULHO 2017
assinatura pelo projeto: 	assinado: CHARLES

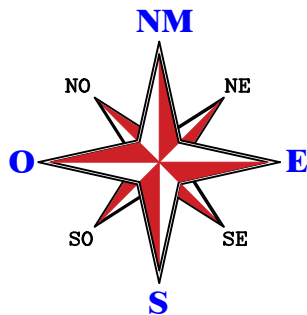