


CASA 04 48,50 m² 54,68 m² 4,05 m² 108,23 m² 188,80 m² 50,10 m² 36,28 m² 36,43%
 Total geral 274,57 m² 238,14 m² 12,10 m² 524,81 m² 180,21 m²

ÁREA TERRENO	ÁREA TOTAL CONSTRUÇÃO	ESTATÍSTICA				TÍT. ÁREA PROD.	TÍT. OCUPAÇÃO
		COEF. DE APROV.	ÁREA PERM.	TÍT. PERM.			
738,00 m²	524,36 m²	71,85%	283,86 m²	35,76%	274,12 m²		37,14%

JARDIM DE INVERNO DESCOBERTO
 A=15,00m²

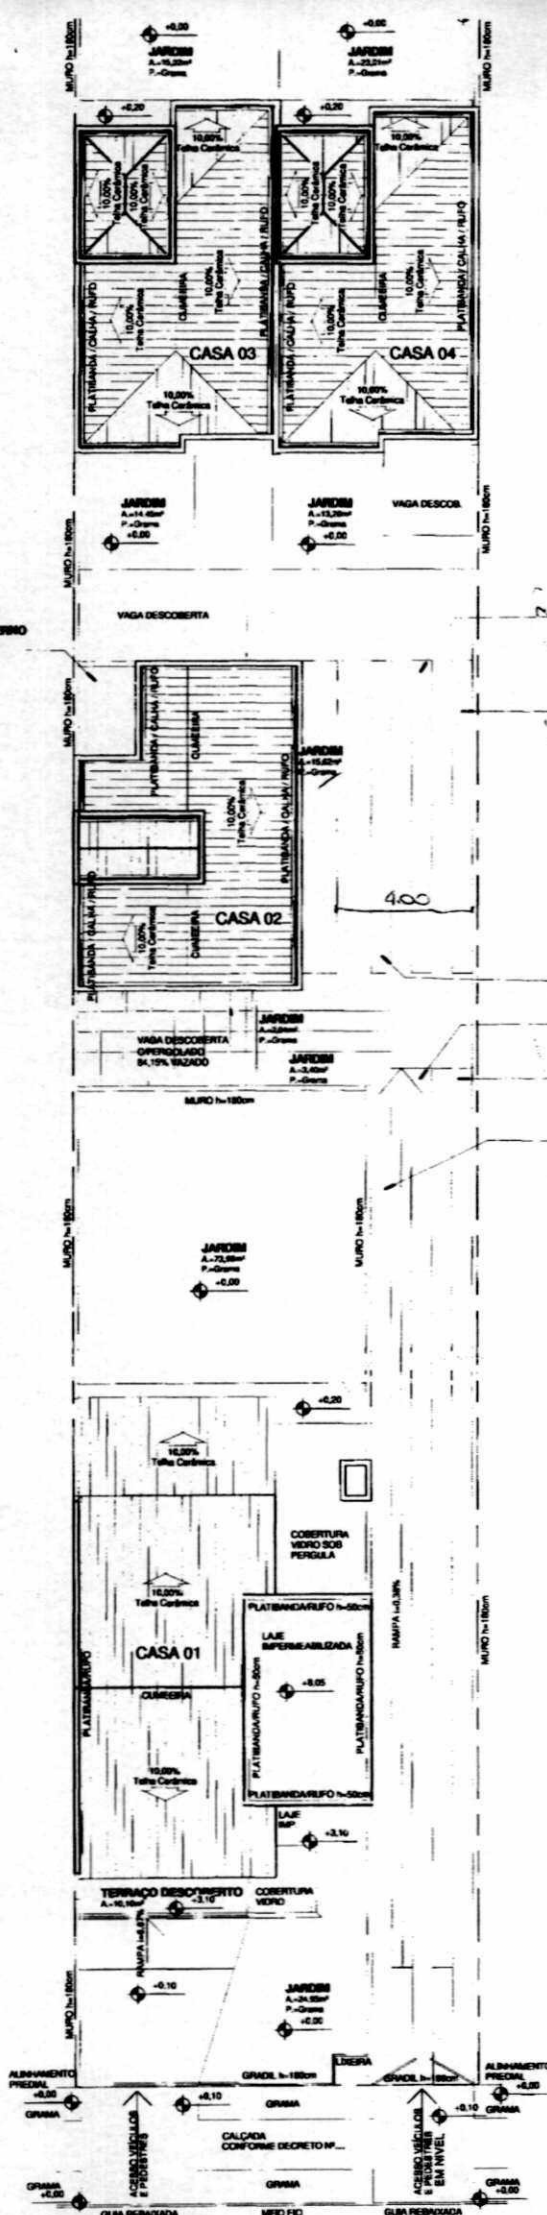

de acordo com decreto
 176/2007 na área
 de acesso de veículos
 só pode ser
 considerado permeável
 o espaço entre ruas
 não consideradas

DIGITALIZAR

P.M.C.

12/12/2011

31.01.12

O AUTOR DO PROJETO E O RESPONSÁVEL TÉCNICO, SÃO RESPONSÁVEIS CIVIL E ECONOMICAMENTE PELO ATENDIMENTO DAS ESPECIFICAÇÕES CONSTANTES DOS ANEXOS, DO DEBENTORAMENTO E DO DEBENTORAMENTO MUNICIPAL, E RESERVA-SE A DIRETORIA DE URBANISMO, ELABORANDO DE AS INSCRIÇÕES E INSCRIÇÕES DE TERCEIROS.



pons
 ARQUITETURA

Projeto: ALTERAÇÃO PARCIAL DO ALVARÁ Nº287679 PARA QUATRO RESIDÊNCIAS UNIFAMILIARES EM SERIE EM ALVENARIA
 Proprietário: JOSE PALMEIRA DA SILVA
 Descrição: IMPLANTACAO DE COBERTURA

Data: SET/11
 Escala: 1 : 100
 Desenhado: Autor
 Revisado: Status do projeto

DIGITAL



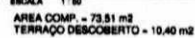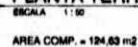

P.M.C.

PREFEITURA MUNICIPAL DE CURITIBA










O AUTOR DO PROJETO E O RESPONSÁVEL TÉCNICO SÃO RESPONSABILIZADOS PELO ADEMPIMENTO DAS OBRIGACOES CONSTANTES DOS ARTIGOS DO DECRETO Nº 218/90, DA LEGISLAÇÃO MUNICIPAL, NORMAS BRASILEIRAS VIGENTES, SUFICIANDO AS AS SANÇÕES LEGAIS E ECONOMICAS PREVIDIDAS NA LEI Nº 218/90.

Projeto

ALTERAÇÃO TOTAL DO ALVARA Nº287879 PARA QUATRO RESIDÊNCIAS UNIFAMILIARES EM SERIE EM ALVENARIA

Proponente

JOSE PALMEIRA DA SILVA

Descrição

**PLANTA TERREO - CASA 01
PLANTA 2ª PAV. - CASA 01**

Data

BET/11

Escala

1 : 50

Desenho

Autor



Revista

Status do projeto

02

Projeto

Responsável Técnico

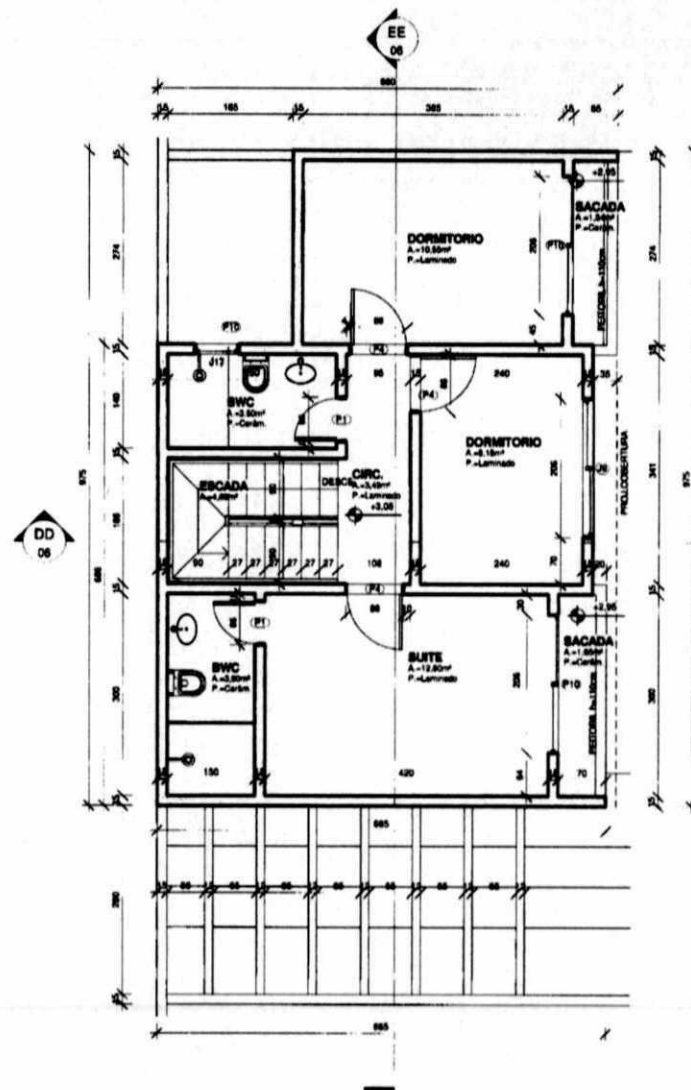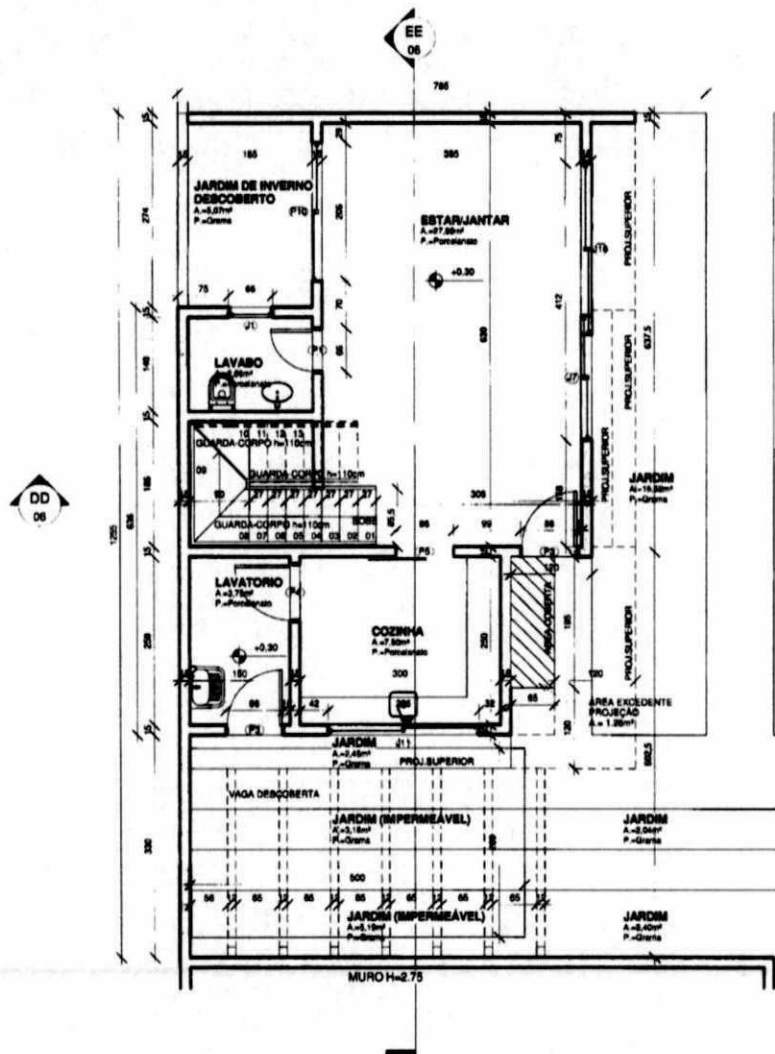

P.M.C.

PROJETO DE ARQUITETURA

ALVARÁ Nº 267679 PARA QUATRO RESIDÊNCIAS UNIFAMILIARES EM SÉRIE EM ALVENARIA

Proprietário: JOSE PALMEIRA DA SILVA

Descrição: PLANTA TERREO - CASA 02
PLANTA 2º PAV. - CASA 02


Projeto: [Assinatura]

Responsável Técnico: [Assinatura]

ARG. NARA PONS - CREA 623450/RS


ARG. NARA PONS - CREA 623450/RS

argons
 ARQUITETURA

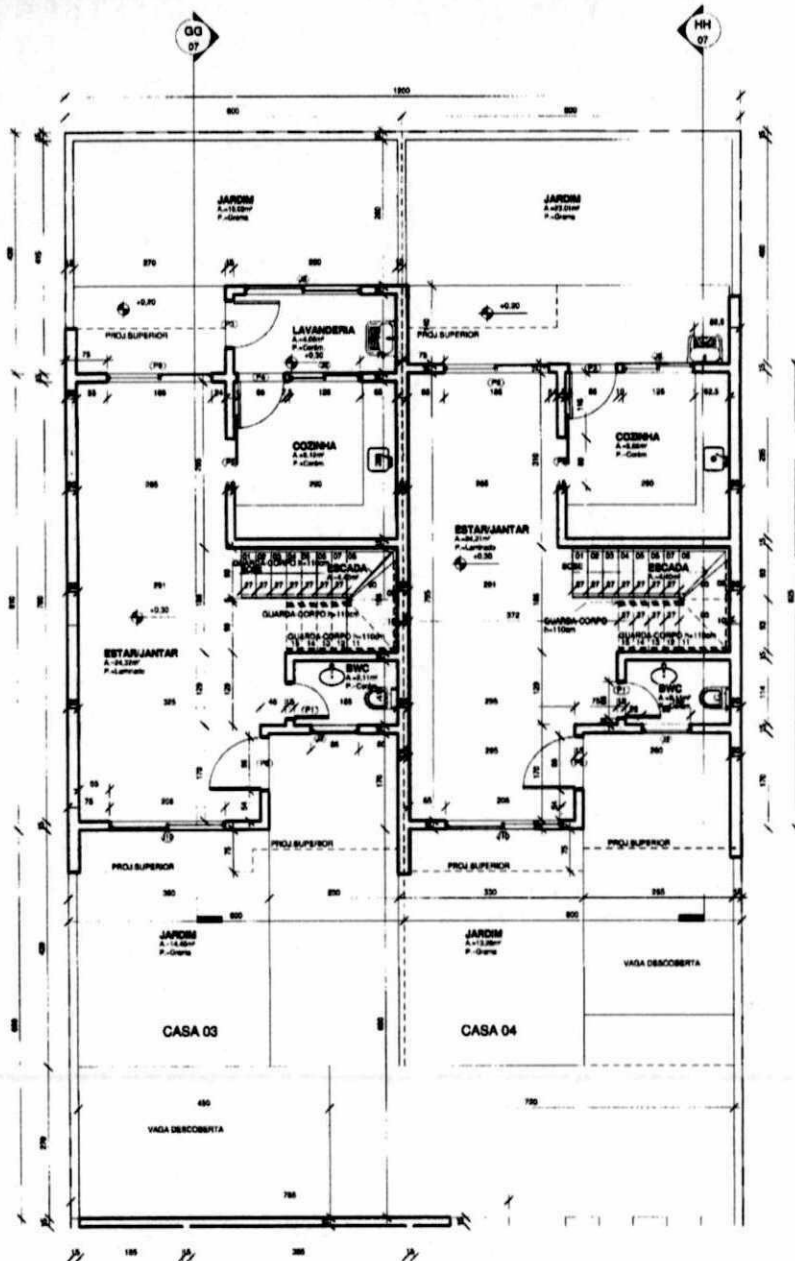

2 PLANTA TERREO CASA 03/04

ESCALA 1:100
ÁREA COMP. CASA 03 = 81,44 m²
CASA 04 = 49,50 m²

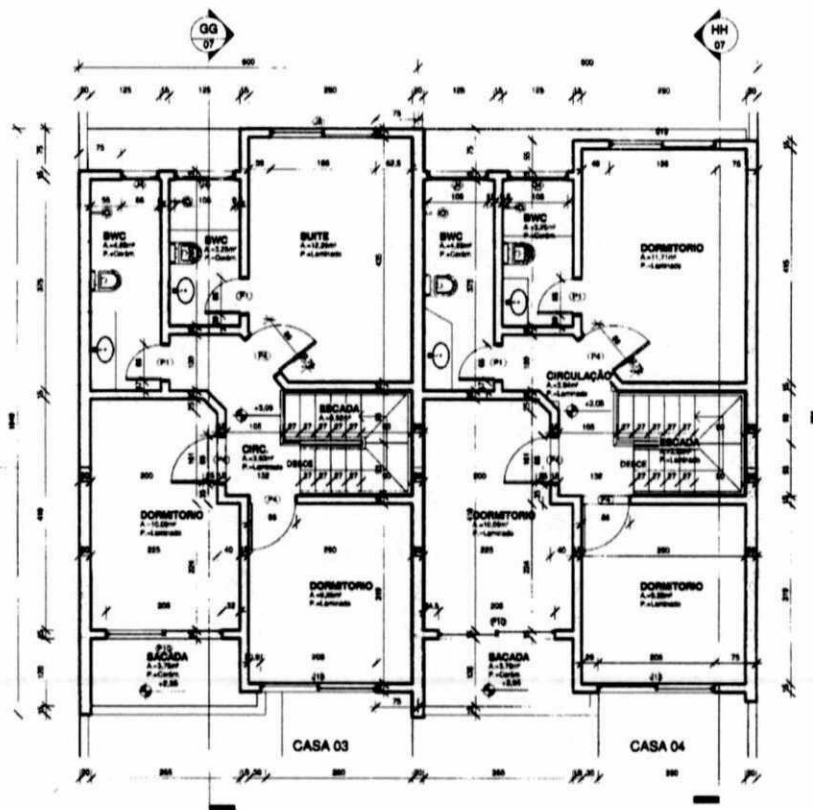

1 PLANTA 2º PAV. CASA 03/04

ESCALA 1:100
ÁREA COMP. CASA 03 = 55,15 m²
CASA 04 = 54,88 m²
ÁREA R COMP. CASA 03 = 4,00 m²
CASA 04 = 4,08 m²

Marca	Qntd.	Largura	Altura	Quantitativo de Portas	
				Tipo de moldura	Come
P1	11	80	210	ABRIR	INTER
P2	2	70	210	ABRIR	INTER
P3	6	80	210	ABRIR	EXTEF
P4	15	80	210	ABRIR	INTER
P5	3	80	210	CORRER	INTER
P6	2	90	210	ABRIR	EXTEF
P7	1	90	210	ABRIR	INTER
P8	1	120	210	ABRIR 2F	EXTEF
P9	2	180	218	CORRER	EXTEF
P10	5	200	218	CORRER	EXTEF
P11	1	250	218	CORRER	EXTEF
P12	1	340	218	CORRER	EXTEF

Marca	Qntd.	Largura	Altura	Quantitativo de Janelas	
				Pelotri	
J3	1	18	110	100	MAXI
J4	1	80	80	138	MAXI
J2	3	80	80	150	MAXI
J4	3	80	80	150	MAXI
J5	1	100	170	40	CORF
J6	2	120	100	110	CORF
J7	1	180	120	75	
J8	1	180	150	80	CORF
J8	2	200	100	110	CORF
J2	3	200	120	75	CORF
J10	2	200	150	60	CORF
J13	1	220	70	140	CORF
J11	1	220	100	110	CORF
J15	1	220	120	90	CORF
J14	1	250	100	110	CORF
J16	1	250	150	80	CORF

PREFEITURA MUNICIPAL DE CURITIBA

SECRETARIA DE URBANISMO E OBRAS

DEPARTAMENTO DE LICENCIAMENTO

PROJETO DE ARQUITETURA

PROJETO DE ARQUITETURA

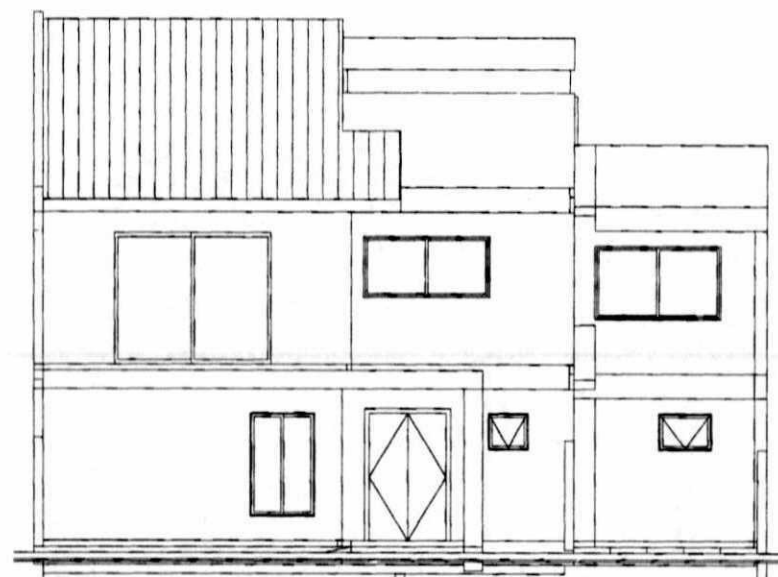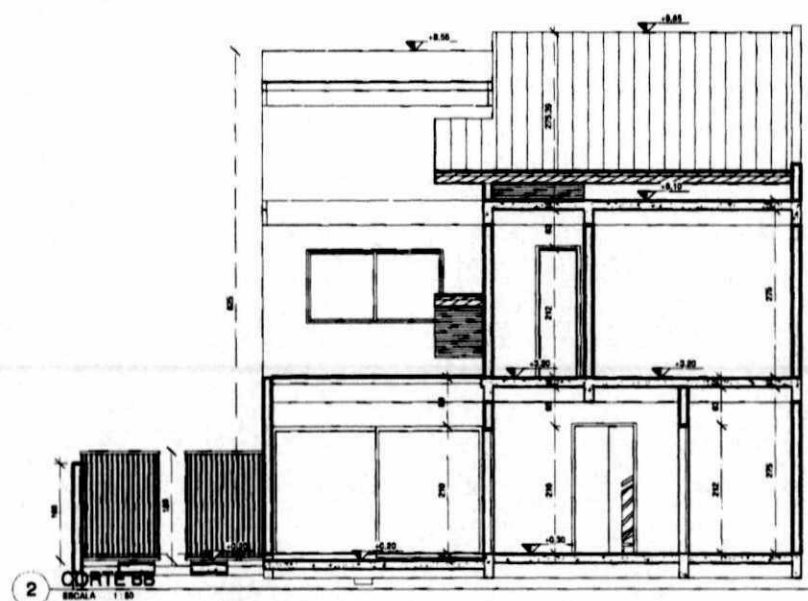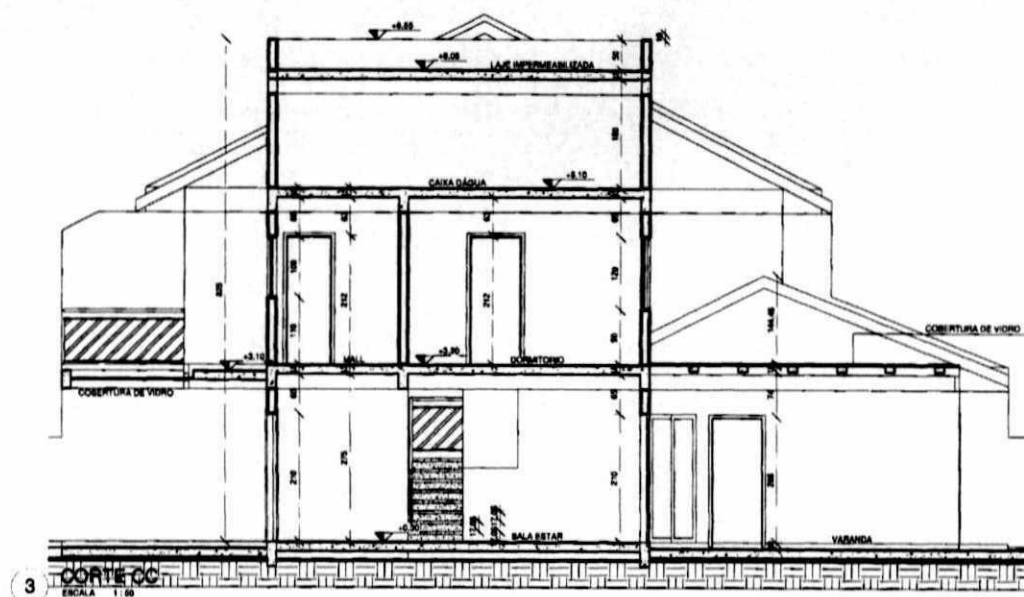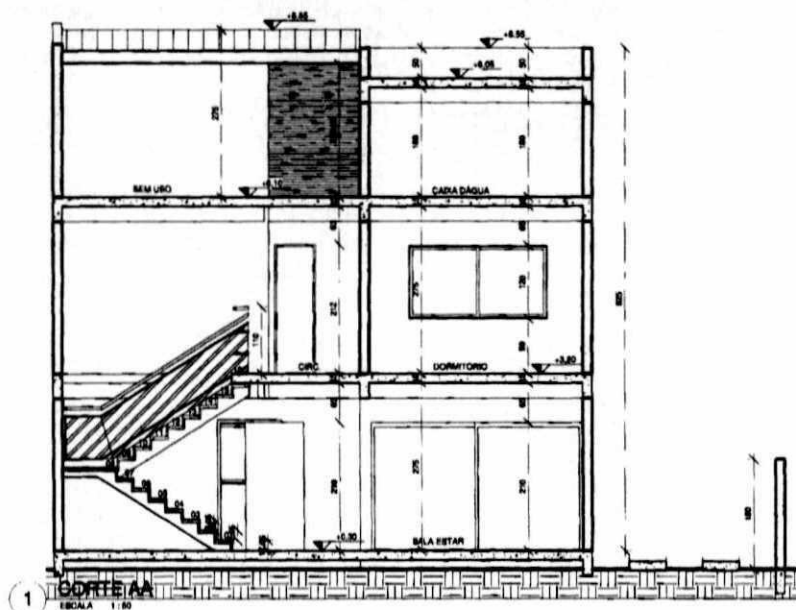

PREFATURA MUNICIPAL DE CURITIBA

PROJETO DE ARQUITETURA


Projeto: ALTERAÇÃO TOTAL DO ALVARÁ Nº 287679 PARA QUATRO RESIDÊNCIAS UNIFAMILIARES EM SÉRIE EM ALVENARIA


Proprietário: JOSE PALMEIRA DA SILVA

Desenho: [assinatura]


CORTE AA / BB / CC
ELEVÇÃO FRONTAL CASA 01

Projeto: [assinatura]
ARQ. NARA POB - CREA 62409/RS


Responsável Técnico: [assinatura]
ARQ. NARA POB - CREA 62409/RS

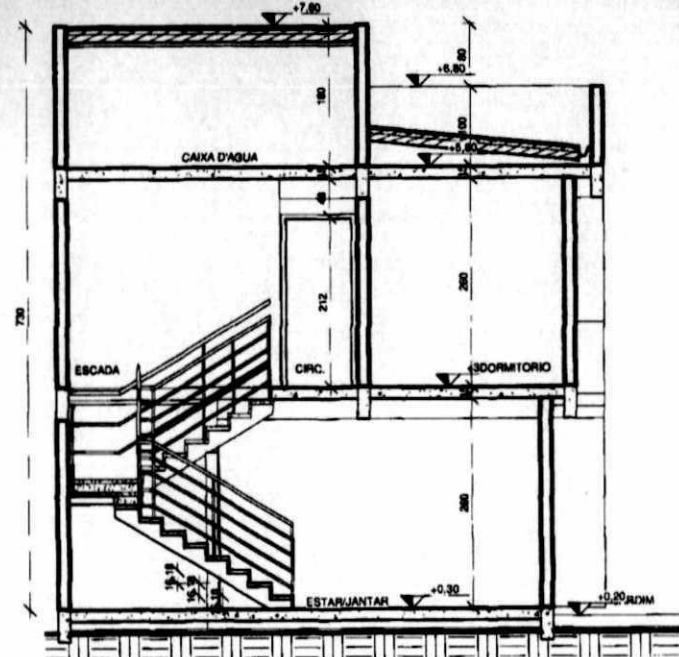

1 CORTE DD
ESCALA 1:50

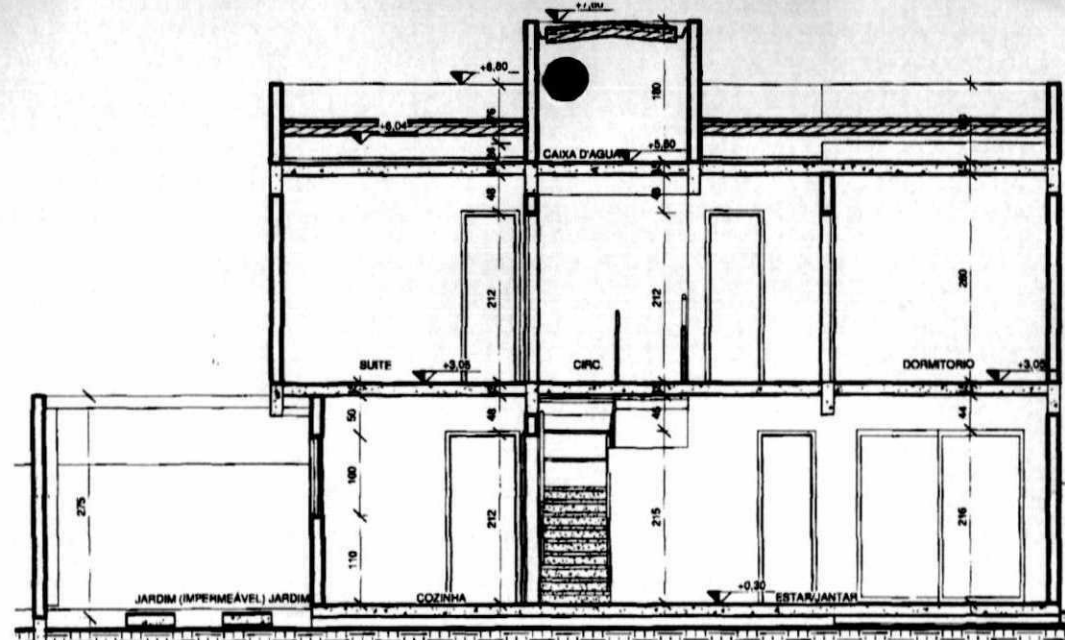

2 CORTE EE
ESCALA 1:50

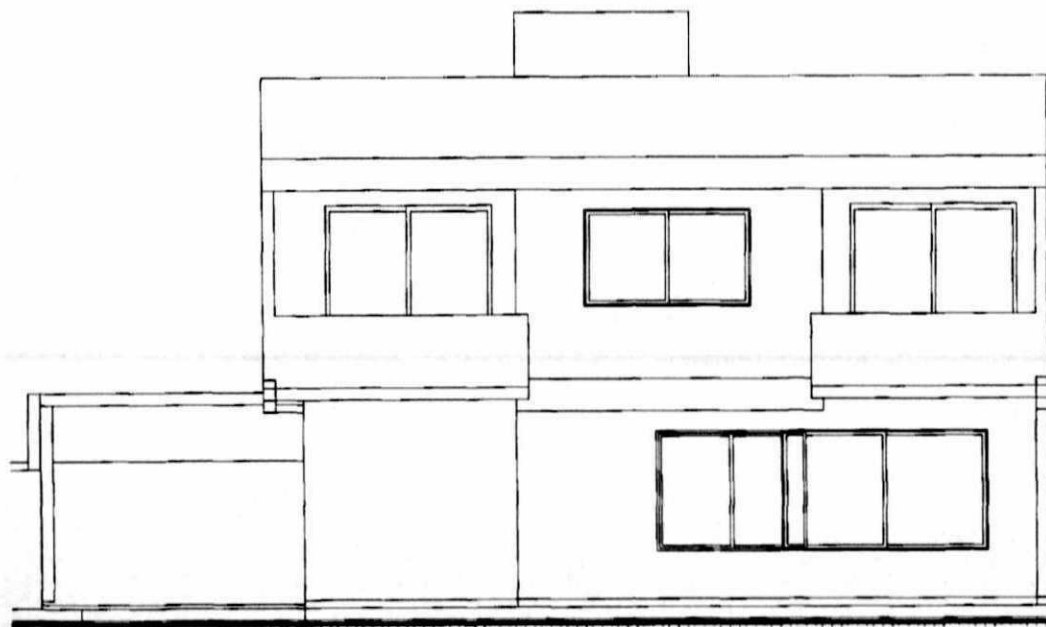

3 ELEVACÃO FRONTAL CASA 02
ESCALA 1:50

P.M.C.












O AUTOR DO PROJETO E O RESPONSÁVEL TÉCNICO, SÃO RESPONSÁVEIS CIVIL E ADMINISTRATIVAMENTE PELO ATENDIMENTO DAS ESPECIFICAÇÕES CONSTANTES DOS ANEXOS DO DECRETO Nº 219/2007, DA LEGISLAÇÃO MUNICIPAL E NORMAS BRASILEIRAS VIGENTES, SUJEITANDO-SE AS SANÇÕES LEGAIS E DECORRENTES DE EVENTUAIS PREJUÍZOS DE TERCEIROS.

Projeto: ALTERAÇÃO TOTAL DO ALVARÁ Nº 287879 PARA QUATRO RESIDÊNCIAS UNIFAMILIARES EM SÉRIE EM ALVENARIA

Proprietário: JOSE PALMEIRA DA SILVA

Assinatura: Jose Palmeira da Silva

Descrição: CORTE DD / EE
ELEVACÃO FRONTAL CASA 02

Data: SET/11

Escala: 1:50

Desenho: Autor

Revisão: Status do projeto

06

DIGITALIZAR



P.M.C.

PREFEITURA MUNICIPAL DE CURITIBA

Autorização: 3142 do L.P.

Projeto de Arquitetura

Habitat
Arquit.:
Téc:

O AUTOR DO PROJETO E O RESPONSÁVEL TÉCNICO, SÃO RESPONSÁVEIS CIVIL E ADMINISTRATIVAMENTE DAS IMPLICAÇÕES CONTANTES DOS ANEXOS, DO DECRETO Nº 117097, O NORMAS SIVIAIS VIGENTES, BUDGETÁRIO-SS AS SANÇÕES LEGAIS E DECORRENTES DE TERCEIROS.

Projeto

ALTERAÇÃO TOTAL DO ALVARÁ Nº287679 PARA QUATRO RESIDÊNCIAS UNIFAMILIARES EM SERIE EM ALVENARIA

Proprietário

JOSE PALMEIRA DA SILVA

Descrição

CORTE FF / GG / HH
ELEVACÃO FRONTAL CASA 03/04

Projeto

Responsável Técnico

ARQ. NARA PONS - cred 02450/RB

ARQ. NARA PONS - cred 02450/RB

