
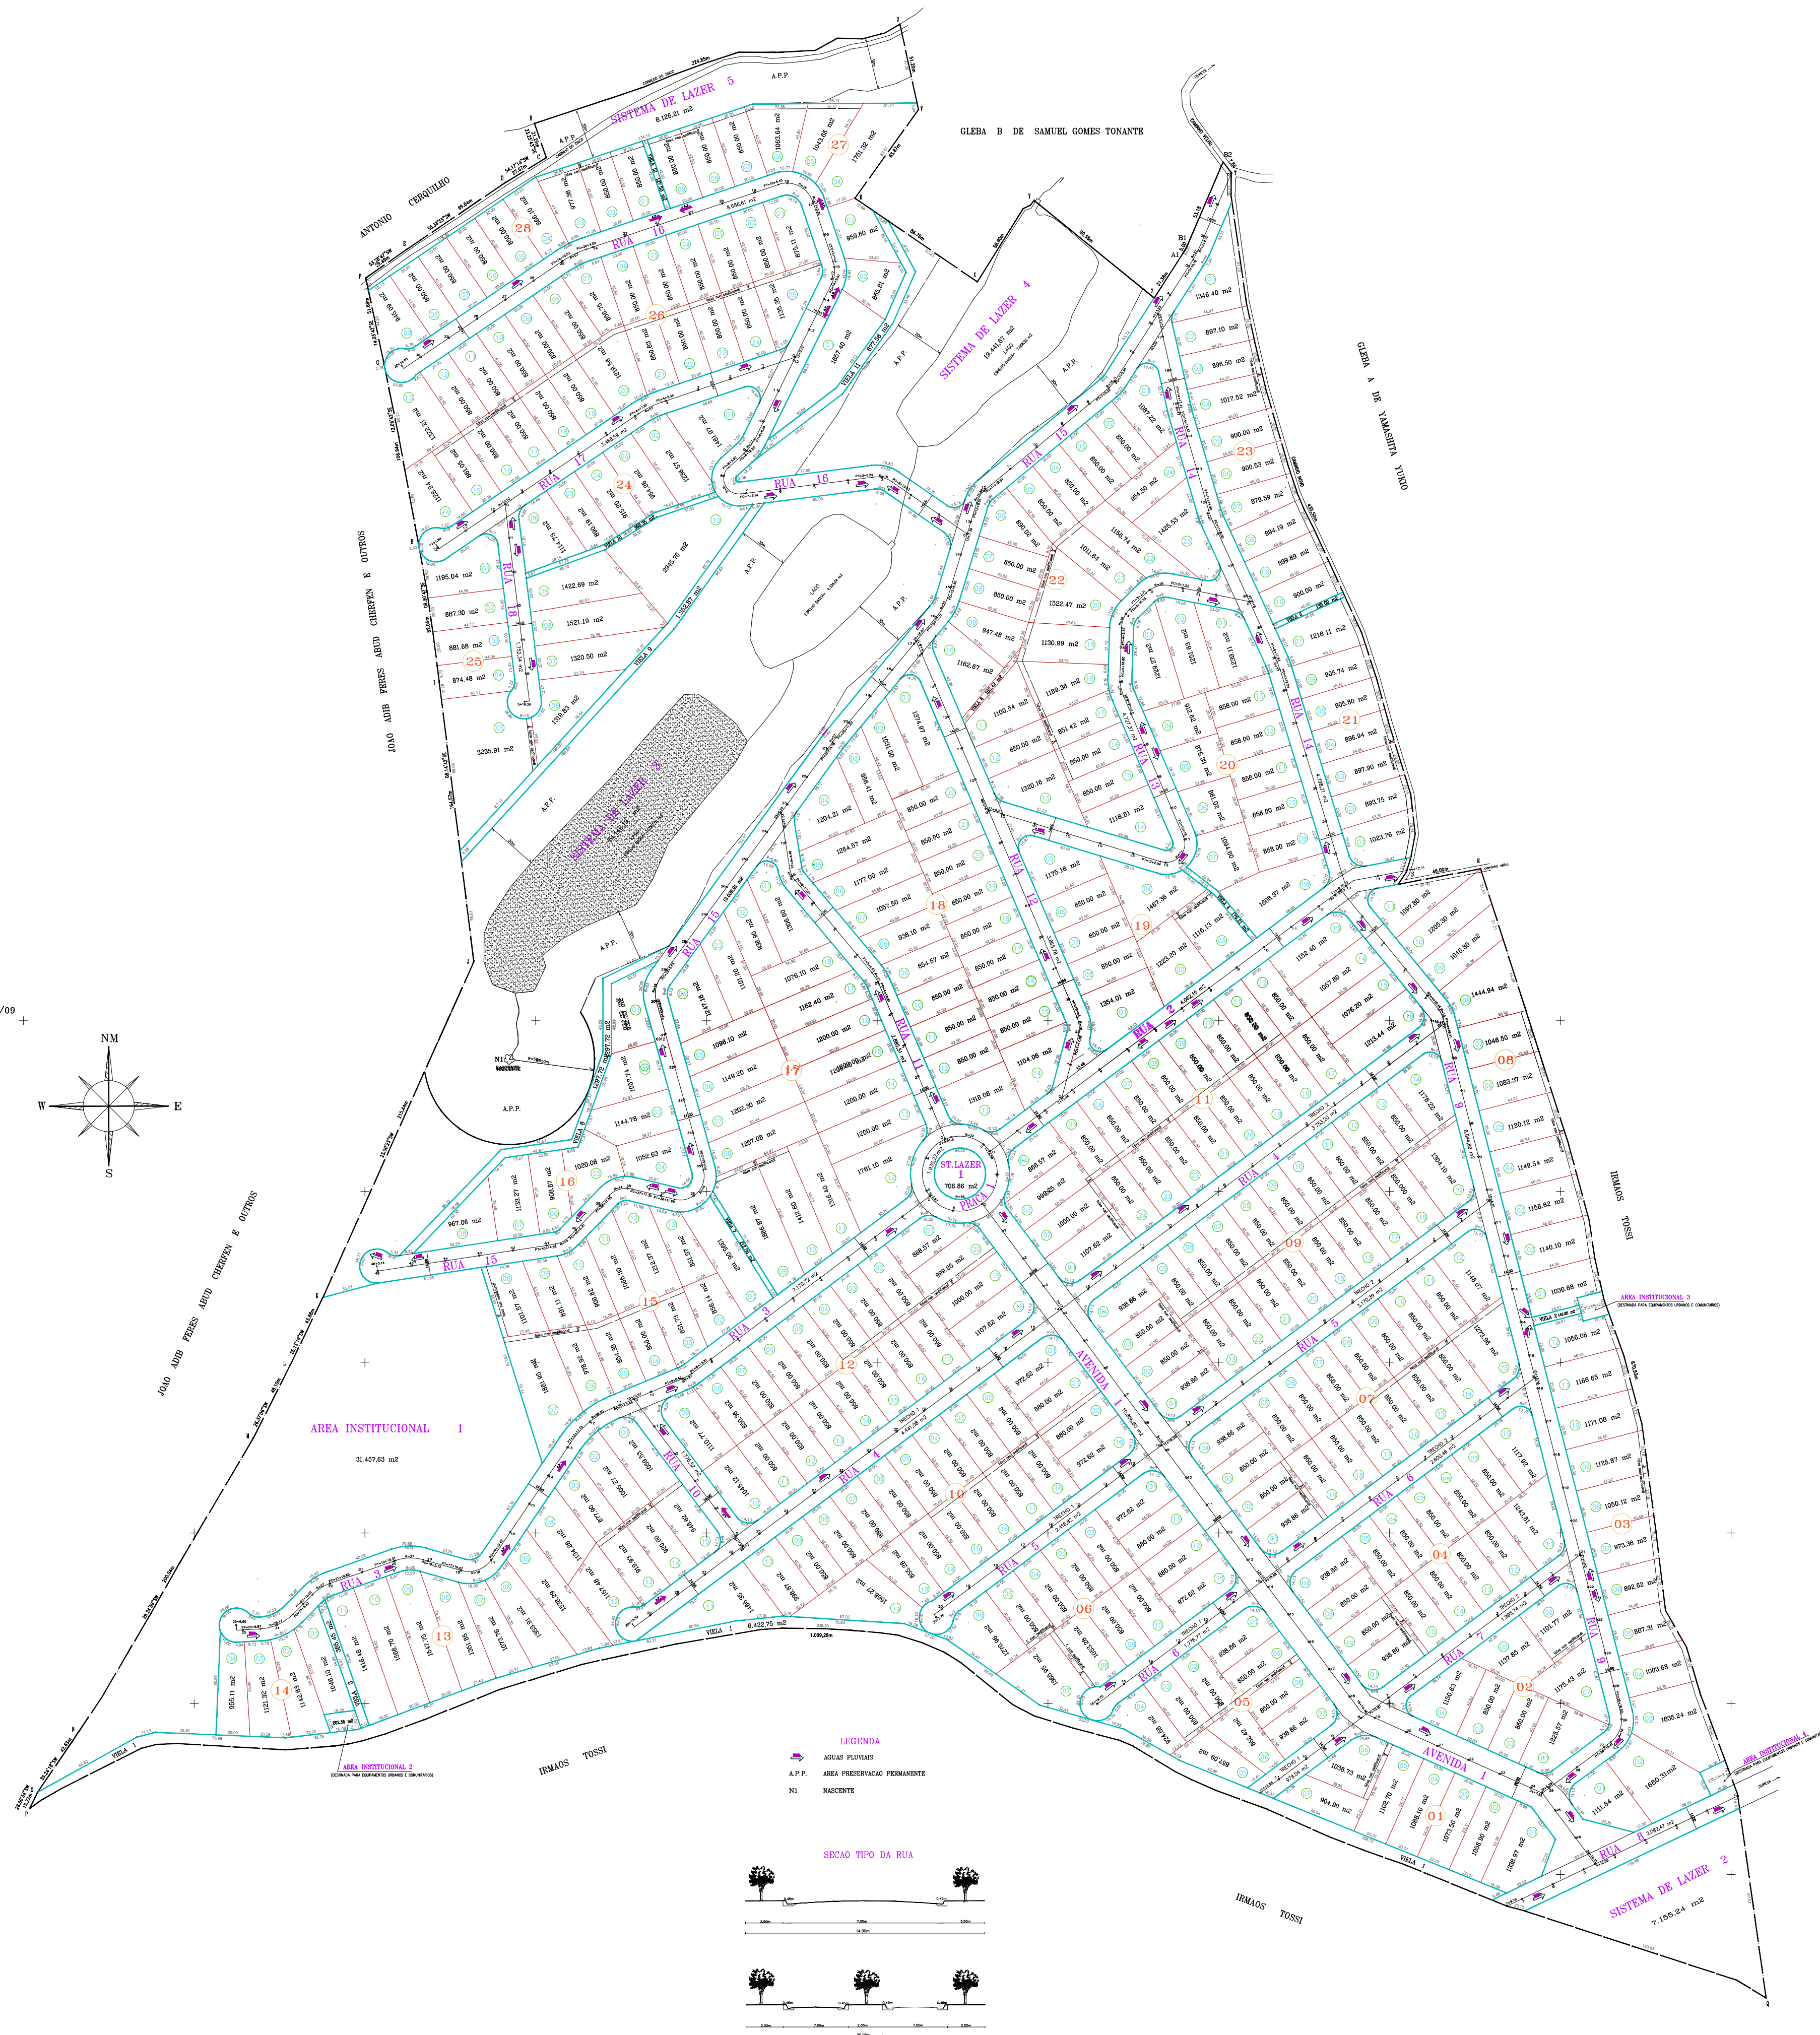


F.3/09

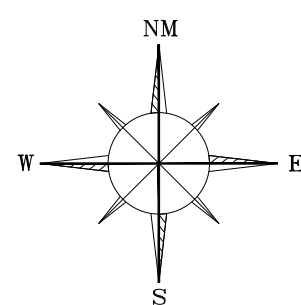

PROJETO DE LOTEAMENTO E ARRUAMENTO

F.2/09

” RESIDENCIAL DOS LAGOS ”

SITUACAO: SÍTIO BOM FIM, BAIRRO BOM FIM
MUNICÍPIO DE ITUPEVA, S.P.

PROPRIETARIO: SAMUEL GOMES TONANTE

ESCALA: 1/200

ESPECIFICACAO	ÁREAS (m²)	%
1. Áreas de lotes (382)	387.228,30	62,74
2. Áreas Públicas	230.229,95	37,26
2.1 Sistema viário	111.545,35	18,07
2.2 Áreas Institucionais (equipamentos urbanos e comunitários)	32.108,43	5,20
2.3 Espaços Livres de Uso Público		
Áreas Verdes/Sistema de lazer	86.576,17	14,02
3. Outros (especificar)		
4. Área loteada	617.456,25	100,00
5. Área remanescente		
6. TOTAL DA GLEBA	617.456,25	100,00

DECLARO QUE A APROVAÇÃO DO PROJETO, NÃO IMPLICA NO RECONHECIMENTO POR PARTE DA PREFEITURA, DO DIREITO DE PROPRIEDADE DO TERRENO.

PROP: SAMUEL GOMES TONANTE

SITUACAO

VIDE ACIMA

A.R.T. N.